

**IMPIANTO DI RETE PER LA CONNESSIONE 20 kV
DELL'IMPIANTO DI PRODUZIONE "COPPOLA"
POTENZA IN IMMISSIONE RICHIESTA 900 kW**

PROGETTO DEFINITIVO

ELABORATI CATASTALI E PIANO PARTICELLARE

IDENTIFICAZIONE ELABORATO


Livello prog.	Codice Rintracciabilità	Tipo docum.	N° elaborato	N° foglio	Tot. fogli	NOME FILE	DATA
PD	457210021	1	4	1	-	E-DIS PD-457210021-1-4-R00	03/2025

REVISIONI

REV.	DATA	DESCRIZIONE	ESEGUITO	VERIFICATO	APPROVATO
00	24/03/2025	Emissione per approvazione	M. DI PAOLA	M. DI PAOLA	M. DI PAOLA
01					
02					
03					

PROGETTAZIONE:
Ing. Marco Di Paola


PRODUTTORE:
ITALIAN SMART INVEST 5 SRL
Via Cesare Braico, N° 81 72100 Brindisi (BR)

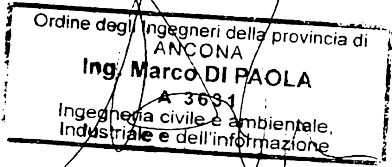


GESTORE RETE ELETTRICA:




DITTA INSTALLATORE:

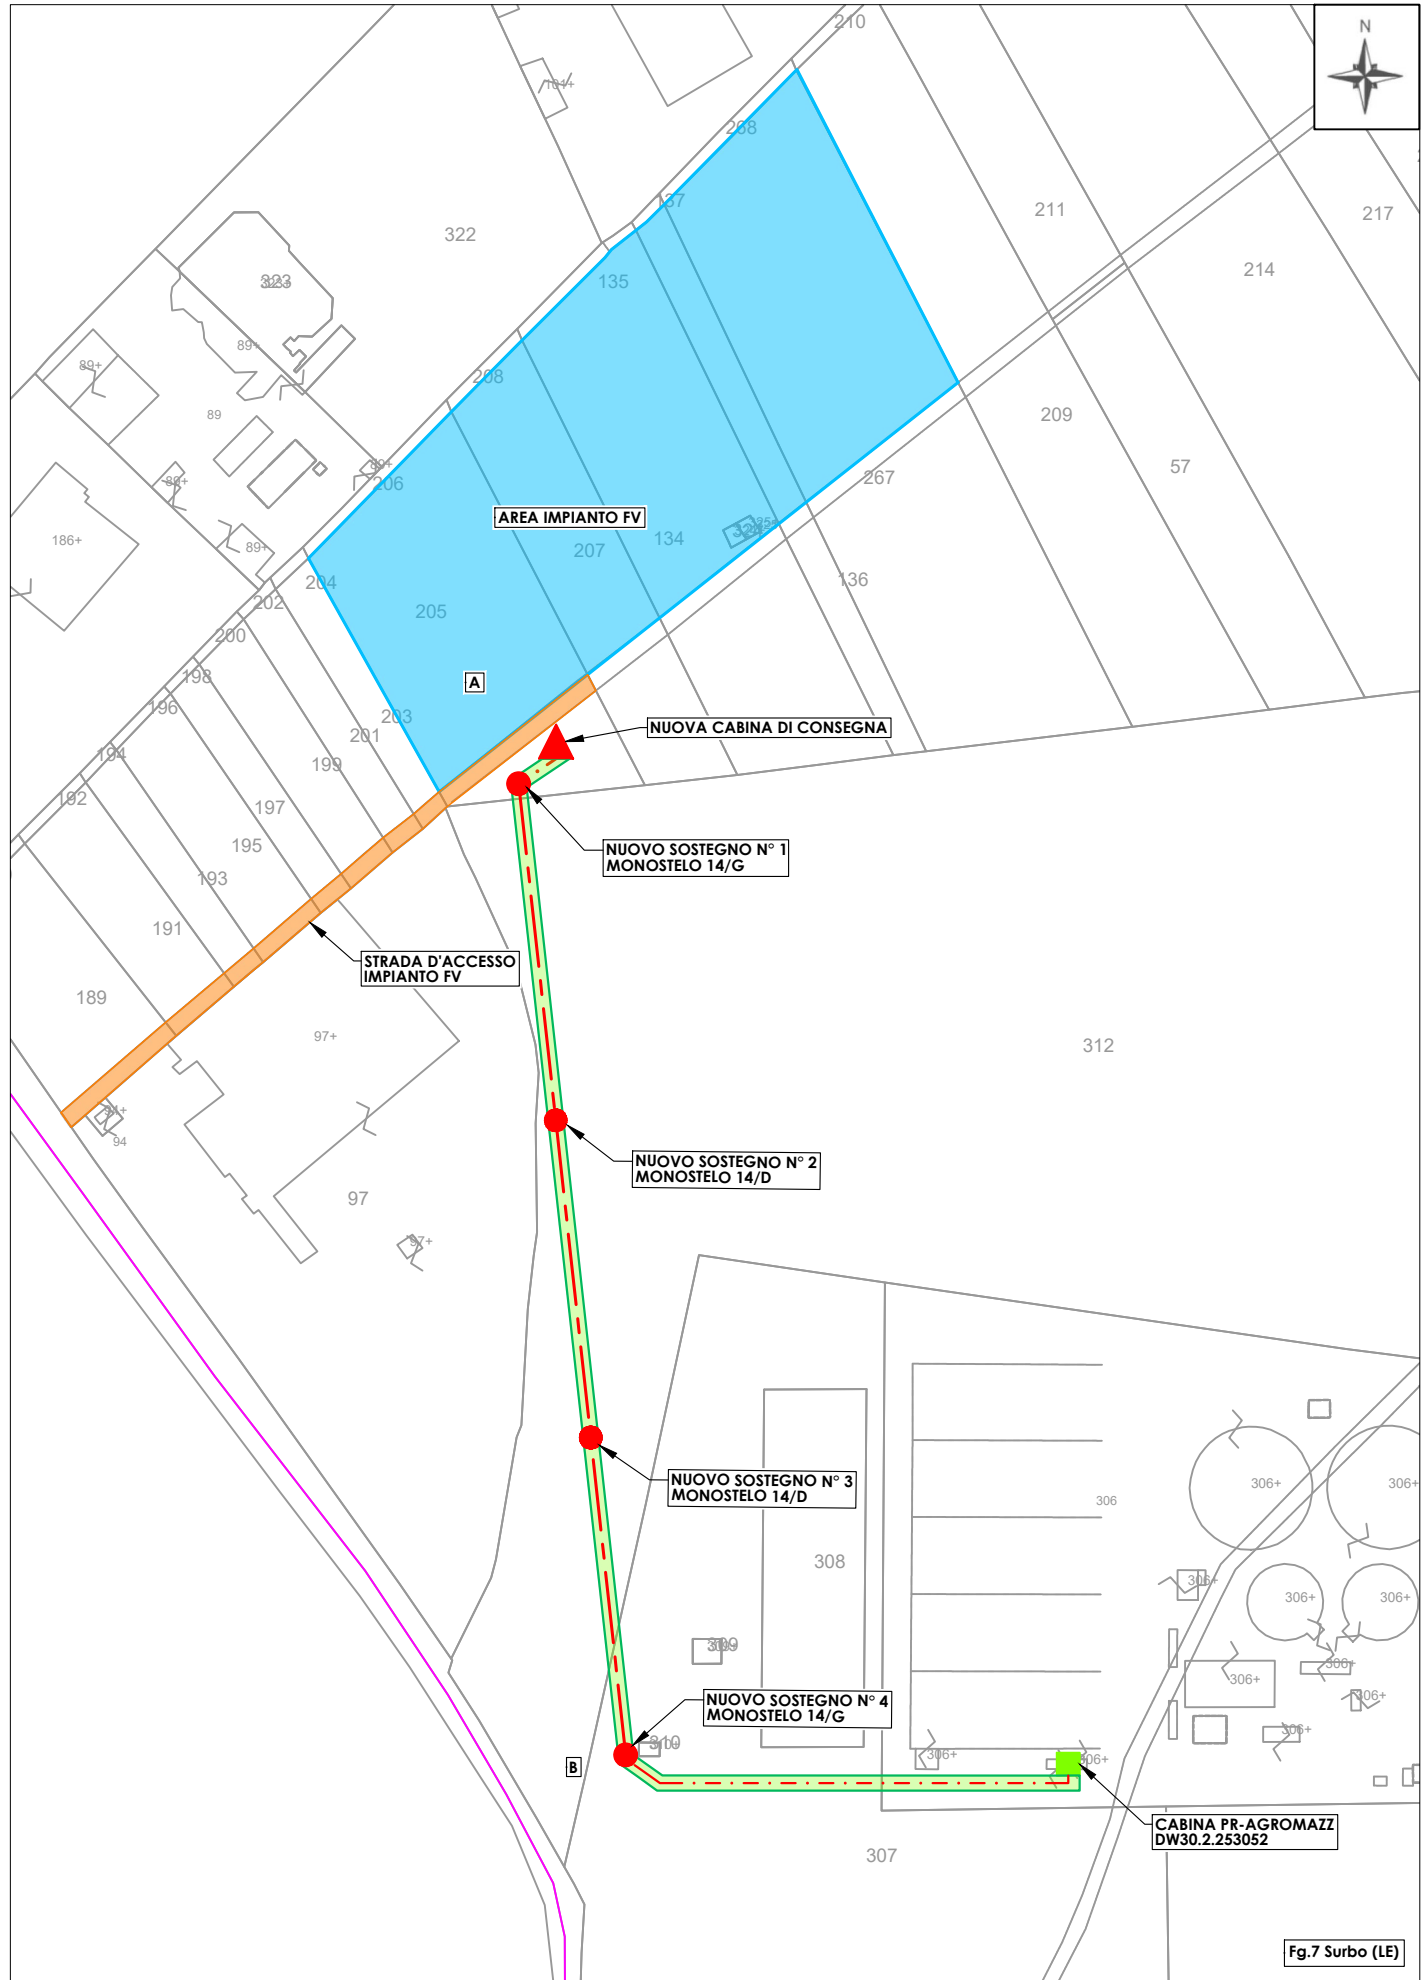

LAYOUT PERCORSO ELETTRODOTTO SU CATASTALE - SCALA 1:2000

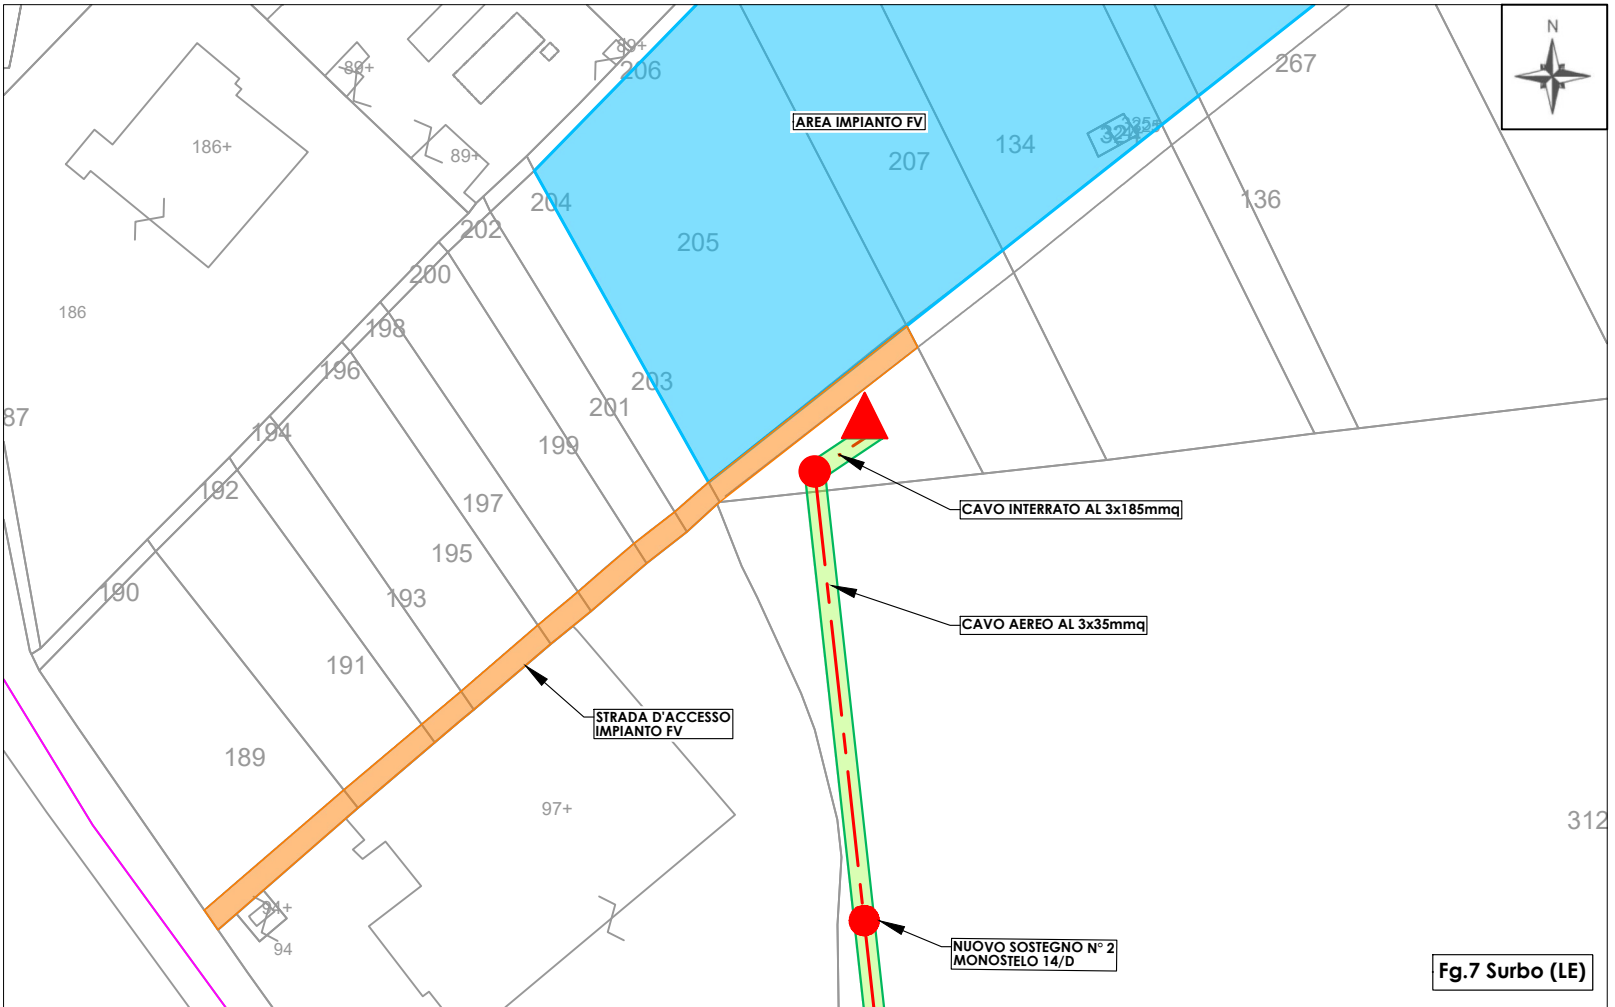

DETTAGLIO A - PUNTO DI CONSEGNA - SCALA 1:1500

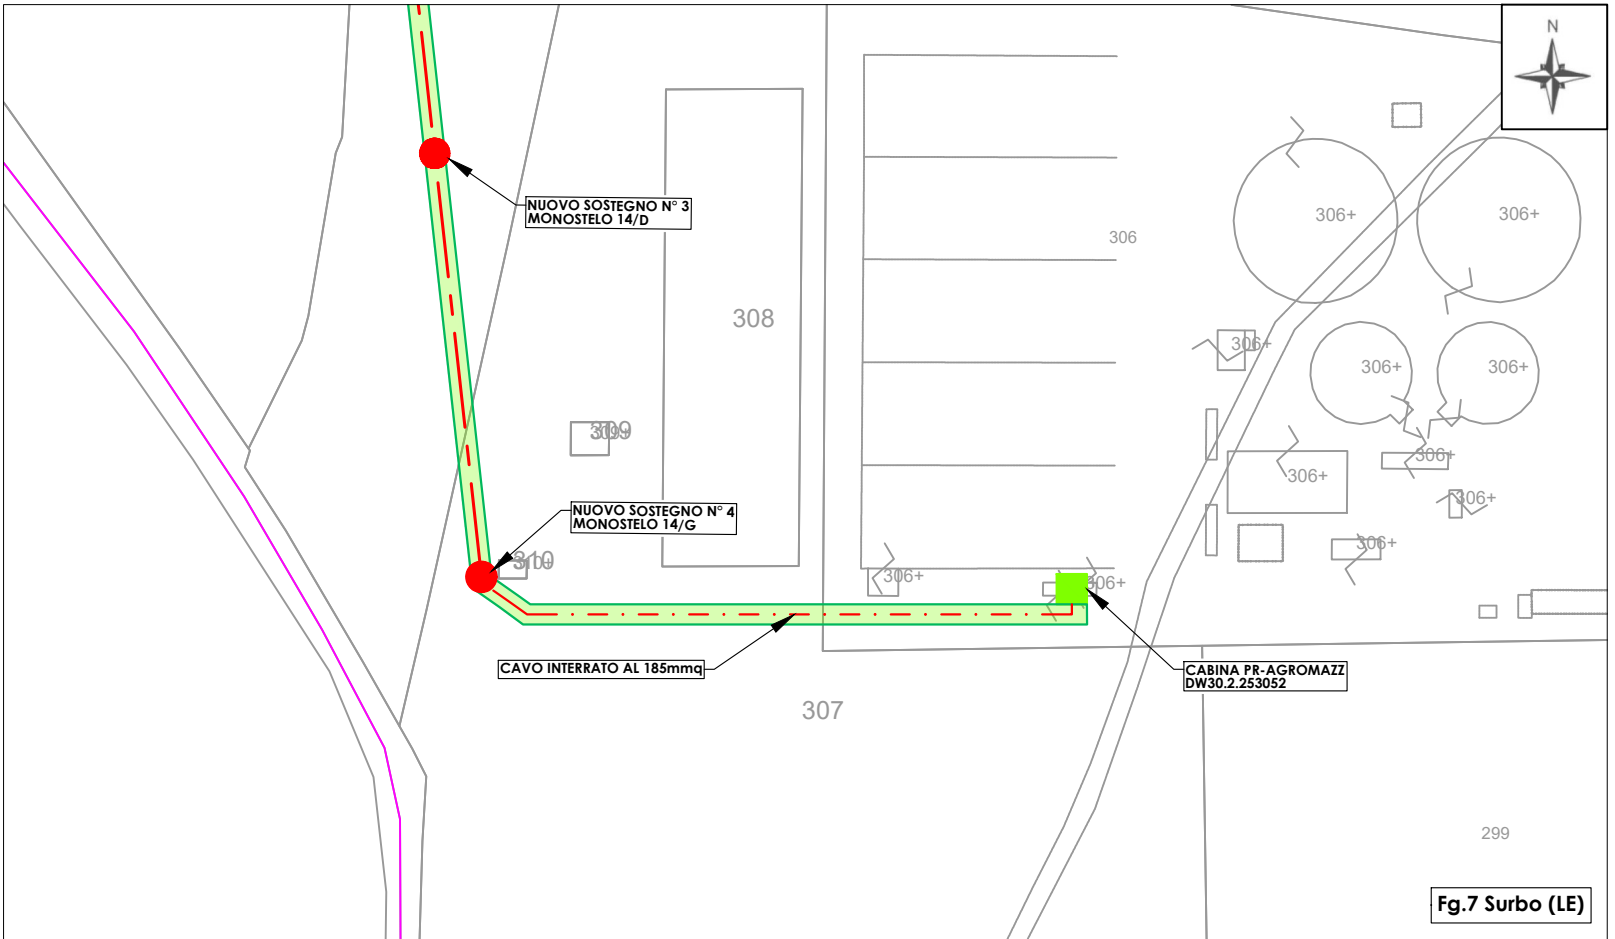

DETTAGLIO B - ARRIVO IN CABINA SECONDARIA - SCALA 1:1500

LEGENDA					
Cabina Primaria		In Progetto		Da Demolire	
Cabina Secondaria in muratura o prefabr/o, palo, sezionatore					
Linea elettrica AEREA NUDA					
Linea elettrica in CAVO AEREO (CVA)					
Linea elettrica in CAVO INTERRATO (CVI)					

	Confine Foglio Catastale
	Area Asservita 4m

Data	24/03/2025	N° E-DIS-PD-457210021-1-4			
Scala	-	Rev	-	Data	Fg
Elab.	MD				
Contr.	MD	00	24/03/2025	01	01

PIANO PARTICELLARE ELETTRODOTTO															
Dati Catastali								Caratteristiche aree da espropriare, asservire o occupare temporaneamente							
N.	Ditta Proprietaria	Comune	Catasto Terreni o Fabricati (T/F)	Foglio	Particella	Subalterno	Superficie o consistenza (mq/vani)	Coltivazione in atto o utilizzo	Dati dimensionali			Sostegni/Cabine di consegna		Tipologia di disponibilità	
									Lungh (m)	Fascia Asservita (m)	Area Asservita (mq)	N. Sostegni/Cabine	Area occupata (mq)		
1	CAMPOBASSO GIUSEPPA nata a SURBO (LE) il 09/05/1953 CMPGPP53E49L011D Proprieta' 1000/1000	Surbo	T	7	205			Seminativo	20	4	80	2	20	Servitù di elettrodotto, pali e locale cabina	
2	AMATULLI ANDREA nato a CONVERSANO (BA) il 31/12/1997 MTLNDR97T31C975K Nuda proprieta' 12/20	Surbo	T	7	312			Seminativo/Frutteto	275	4	1100			Servitù di elettrodotto e pali	
3	AMATULLI FRANCESCO nato a BARI (BA) il 16/02/1969 MTLFNC69B16A662E Nuda proprieta' 4/20														
4	AMATULLI FRANCESCO nato a CONVERSANO (BA) il 06/04/1986 MTLFNC86D06C975C Nuda proprieta' 1/20														
5	AMATULLI GIACOMA nata a CONVERSANO (BA) il 21/07/1984 MTLGCM84L61C975KNuda proprieta' 1/20														
6	AMATULLI GIACOMA EMANUELA nata a BARI (BA) il 27/03/1971 MTLGMM71C67A662T Nuda proprieta' 2/20														
7	GUARINI ROSA nata a FASANO (BR) il 12/10/1946 GRNRSO46R52D508H Usufrutto 1/2														
8	MARZANO FILOMENA nata a BARI (BA) il 15/01/1960 MRZFMN60A55A662Y Usufrutto 1/2														
9	SOCIETA' AGRICOLA ORUS S.R.L. con sede in BOLOGNA (BO) 04353700752Proprieta' 1/1	Surbo	T	7	307			Pascolo	75	4	300	1		Servitù di elettrodotto e pali	
10	ENIBIOCH4IN QUADRUVIUM - S.R.L. SOCIETA' AGRICOLA con sede in SAN DONATO MILANESE (MI) 02489380309 Proprieta' per l'area 1/1	Surbo	F	7	306	1,2			55	4	220			Servitù di elettrodotto	
11	BANCA MONTE DEI PASCHI DI SIENA S.P.A. con sede in SIENA (SI) 00884060526 Proprieta' superficiaria 1/1														
									Data	31/03/2025		Nome File	E-DIS PD 457210021-1-4		
									Elab.	MD	Rev	Data		Fg	
									Contr.	MD	01	24/03/2025		01	

PIANO PARTICELLARE ELETTRODOTTO														
Dati Catastali								Caratteristiche aree da espropriare, asservire o occupare temporaneamente						
N.	Ditta Proprietaria	Comune	Catasto Terreni o Fabricati (T/F)	Foglio	Particella	Subalterno	Superficie o consistenza (mq/vani)	Coltivazione in atto o utilizzo	Dati dimensionali			Sostegni/Cabine di consegna		Tipologia di disponibilità
									Lungh (m)	Fascia Asservita (m)	Area Asservita (mq)	N. Sostegni/Cabine	Area occupata (mq)	
1	SAVA MARIELLA nata a SURBO (LE) il 01/07/1971 SVAMLL71L41L011W Proprieta'1/1	Surbo	T	7	189			ULIVETO	35					Servitù di passaggio
2	MAROCCIA IMMOBILIARE S.R.L. con sede in LECCE (LE) 04425030758 Proprieta' 1/1	Surbo	T	7	191			ULIVETO	20					Servitù di passaggio
3	MAZZOTTA BARBARA nata a LECCE (LE) il 24/09/1980 MZZBBR80P64E506X Proprieta'1/1	Surbo	T	7	193			ULIVETO/SEMIN ARBOREO	10					Servitù di passaggio
4	DE SANTIS ELIO nato a BRINDISI (BR) il 25/09/1987 DSNLEI87P25B180X Proprieta'1/1	Surbo	T	7	195			ULIVETO/SEMIN ARBOREO	20					Servitù di passaggio
5	TAFURO TERESA nata a TREPUSZI (LE) il 12/11/1944 TFRTRS44S52L383K Proprieta'1000/1000	Surbo	T	7	197			ULIVETO	10					Servitù di passaggio
6	CAMPOBASSO ANGELA nata a SURBO (LE) il 17/11/1948 CMPNGL48S57L011T Proprieta'1000/1000	Surbo	T	7	199			ULIVETO/SEMIN ARBOREO	15					Servitù di passaggio
7	DE FAZIO GIUSEPPINA nata a LECCE (LE) il 19/03/1948 DFZGPP48C59E506J Proprieta'1/4 MARASCO AMLETO nato a SURBO (LE) il 18/11/1939 MRSMLT39S18L011N Proprieta'1/4 MARASCO DARIO BRUNO nato a SURBO (LE) il 05/05/1943 MRSDBR43E05L011K Proprieta'2/8 MARASCO ROSARIO ANTONIO nato a SURBO (LE) il 13/06/1935 MRSRRN35H13L011F Proprieta' 2/8	Surbo	T	7	201			ULIVETO	10					Servitù di passaggio
8	FOLLE STEFANO nato a LECCE (LE) il 11/12/1985 FLLSFN85T11E506N Proprieta'1/1	Surbo	T	7	203			ULIVETO	9					Servitù di passaggio
									Data	31/03/2025		Nome File	E-DIS PD 457210021-1-4	
									Elab.	MD	Rev	Data		Fg
									Contr.	MD	01	24/03/2025		01