

COMUNE DI SURBO

Provincia di Lecce



PROGETTO ESECUTIVO

**URBANIZZAZIONE DELL'AREA SU CUI RICADE "VIA
MASSIMO D'ANTONA" CON L'APERTURA DI UNA
VIABILITÀ PUBBLICA DI COLLEGAMENTO TRA VIA
ARMANDO DIAZ E VIA CRISTOFORO COLOMBO**

CIG B22D9AE8CE - CUP: I21B24000270004

IMPORTO LAVORI: € 360.000,00

ALL. G1

PLANIMETRIA DI CANTIERE

Committente: Comune di SURBO


R.U.P.: Arch. Vincenzo PALADINI

R.T.P.:

Geom. Sergio MONACO (Capogruppo Mandatario)

Arch. Mariagrazia TRAMACERE (Mandante)

Marzo 2025

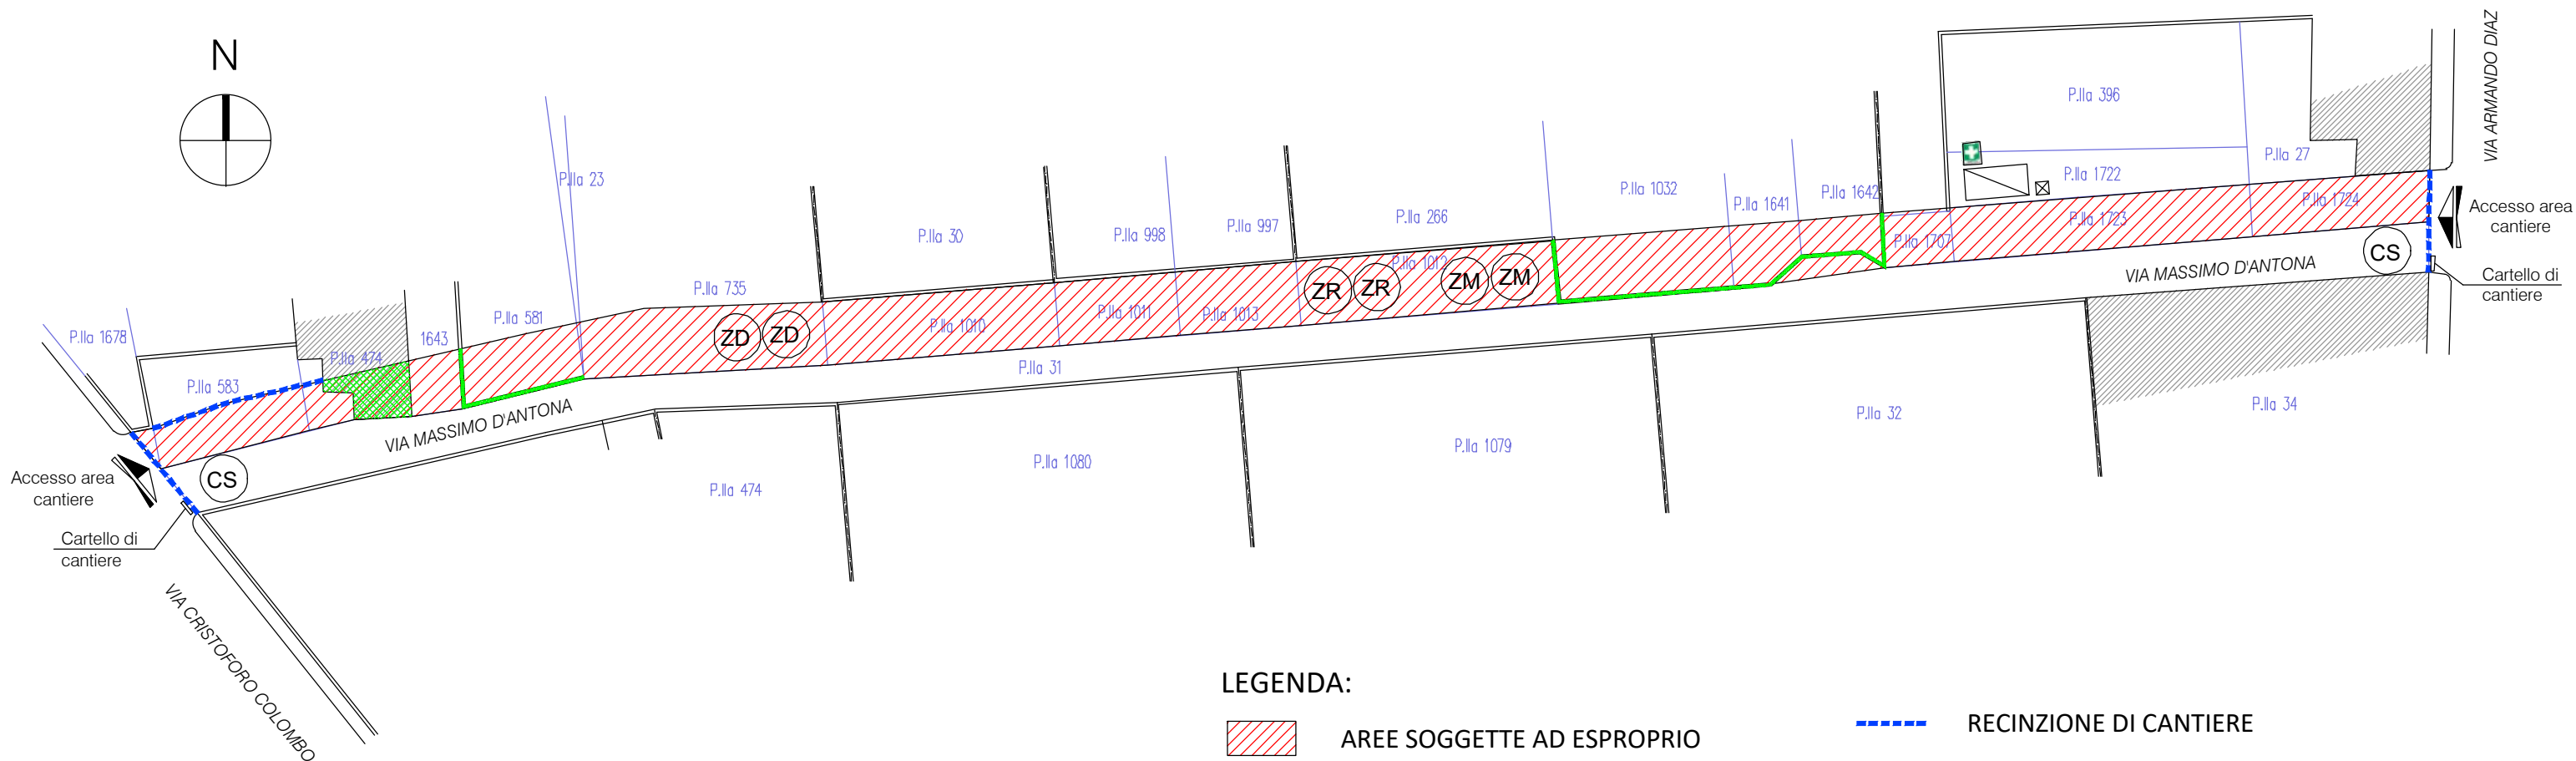

PLANIMETRIA DI CANTIERE - scala 1: 500

LEGENDA:

- AREE SOGGETTE AD ESPROPRIO
- PORZIONE DI FABBRICATO DA DEMOLIRE
- MURATURE DA DEMOLIRE

- RECINZIONE DI CANTIERE
- ZR - ZONA STOCCAGGIO RIFIUTI
- ZM - ZONA STOCCAGGIO MATERIALI
- ZD - ZONA DEPOSITO ATTREZZI
- CS - ZONA CARICO E SCARICO
- BAGNO CHIMICO
- BARACCA UFFICIO CON CASSETTA PRONTO SOCCORSO

ESEMPIO CARTELLONISTICA DI CANTIERE

È RIGOROSAMENTE VIETATO L'INGRESSO A TUTTE LE PERSONE ESTRANEE AI LAVORI

La Direzione declina qualsiasi responsabilità nei confronti dei trasgressori per eventuali danni alle persone o alle cose

LAVORI IN CORSO

CADUTA MATERIALI DALL'ALTO

ATTENZIONE AI CARICHI SOSPESI

TENSIONE ELETTRICA PERICOLOSA

VIETATO PASSARE E SOSTARE NEL RAGGIO D'AZIONE DELL'ESCAVATORE

VIETATO PASSARE E SOSTARE NEL RAGGIO D'AZIONE DELLA GRU

VIETATO SALIRE E SCENDERE DAI PONTEGGI

VIETATO GETTARE MATERIALI DAI PONTEGGI

È OBBLIGATORIO USARE I MEZZI DI PROTEZIONE PERSONALE IN DOTAZIONE A CIASCUNO

PRONTO SOCCORSO 118

SOS V.F. 115

MEDICO

TUTTI I LAVORATORI SONO TENUTI A SEGNALARE SUBITO AI PROPRI RESPONSABILI GLI INFORTUNI, COMPRESSE LE LESIONI DI PICCOLA ENTITÀ A LORO ACCADUTE DURANTE IL LAVORO

CASSETTA DI PRONTO SOCCORSO

INIZIO CANTIERE