


COMUNE DI SURBO
Provincia di Lecce




PROGETTO ESECUTIVO
URBANIZZAZIONE DELL'AREA SU CUI RICADE "VIA
MASSIMO D'ANTONA" CON L'APERTURA DI UNA
VIABILITÀ PUBBLICA DI COLLEGAMENTO TRA VIA
ARMANDO DIAZ E VIA CRISTOFORO COLOMBO
CIG B22D9AE8CE - CUP: I21B24000270004
IMPORTO LAVORI: € 360.000,00

TAV. 09	PROGETTO: PARTICOLARI COSTRUTTIVI
Committente: Comune di SURBO	
R.U.P.: Arch. Vincenzo PALADINI	
R.T.P.:	
Geom. Sergio MONACO (Capogruppo Mandatario)	
Arch. Mariagrazia TRAMACERE (Mandante)	


Marzo 2025

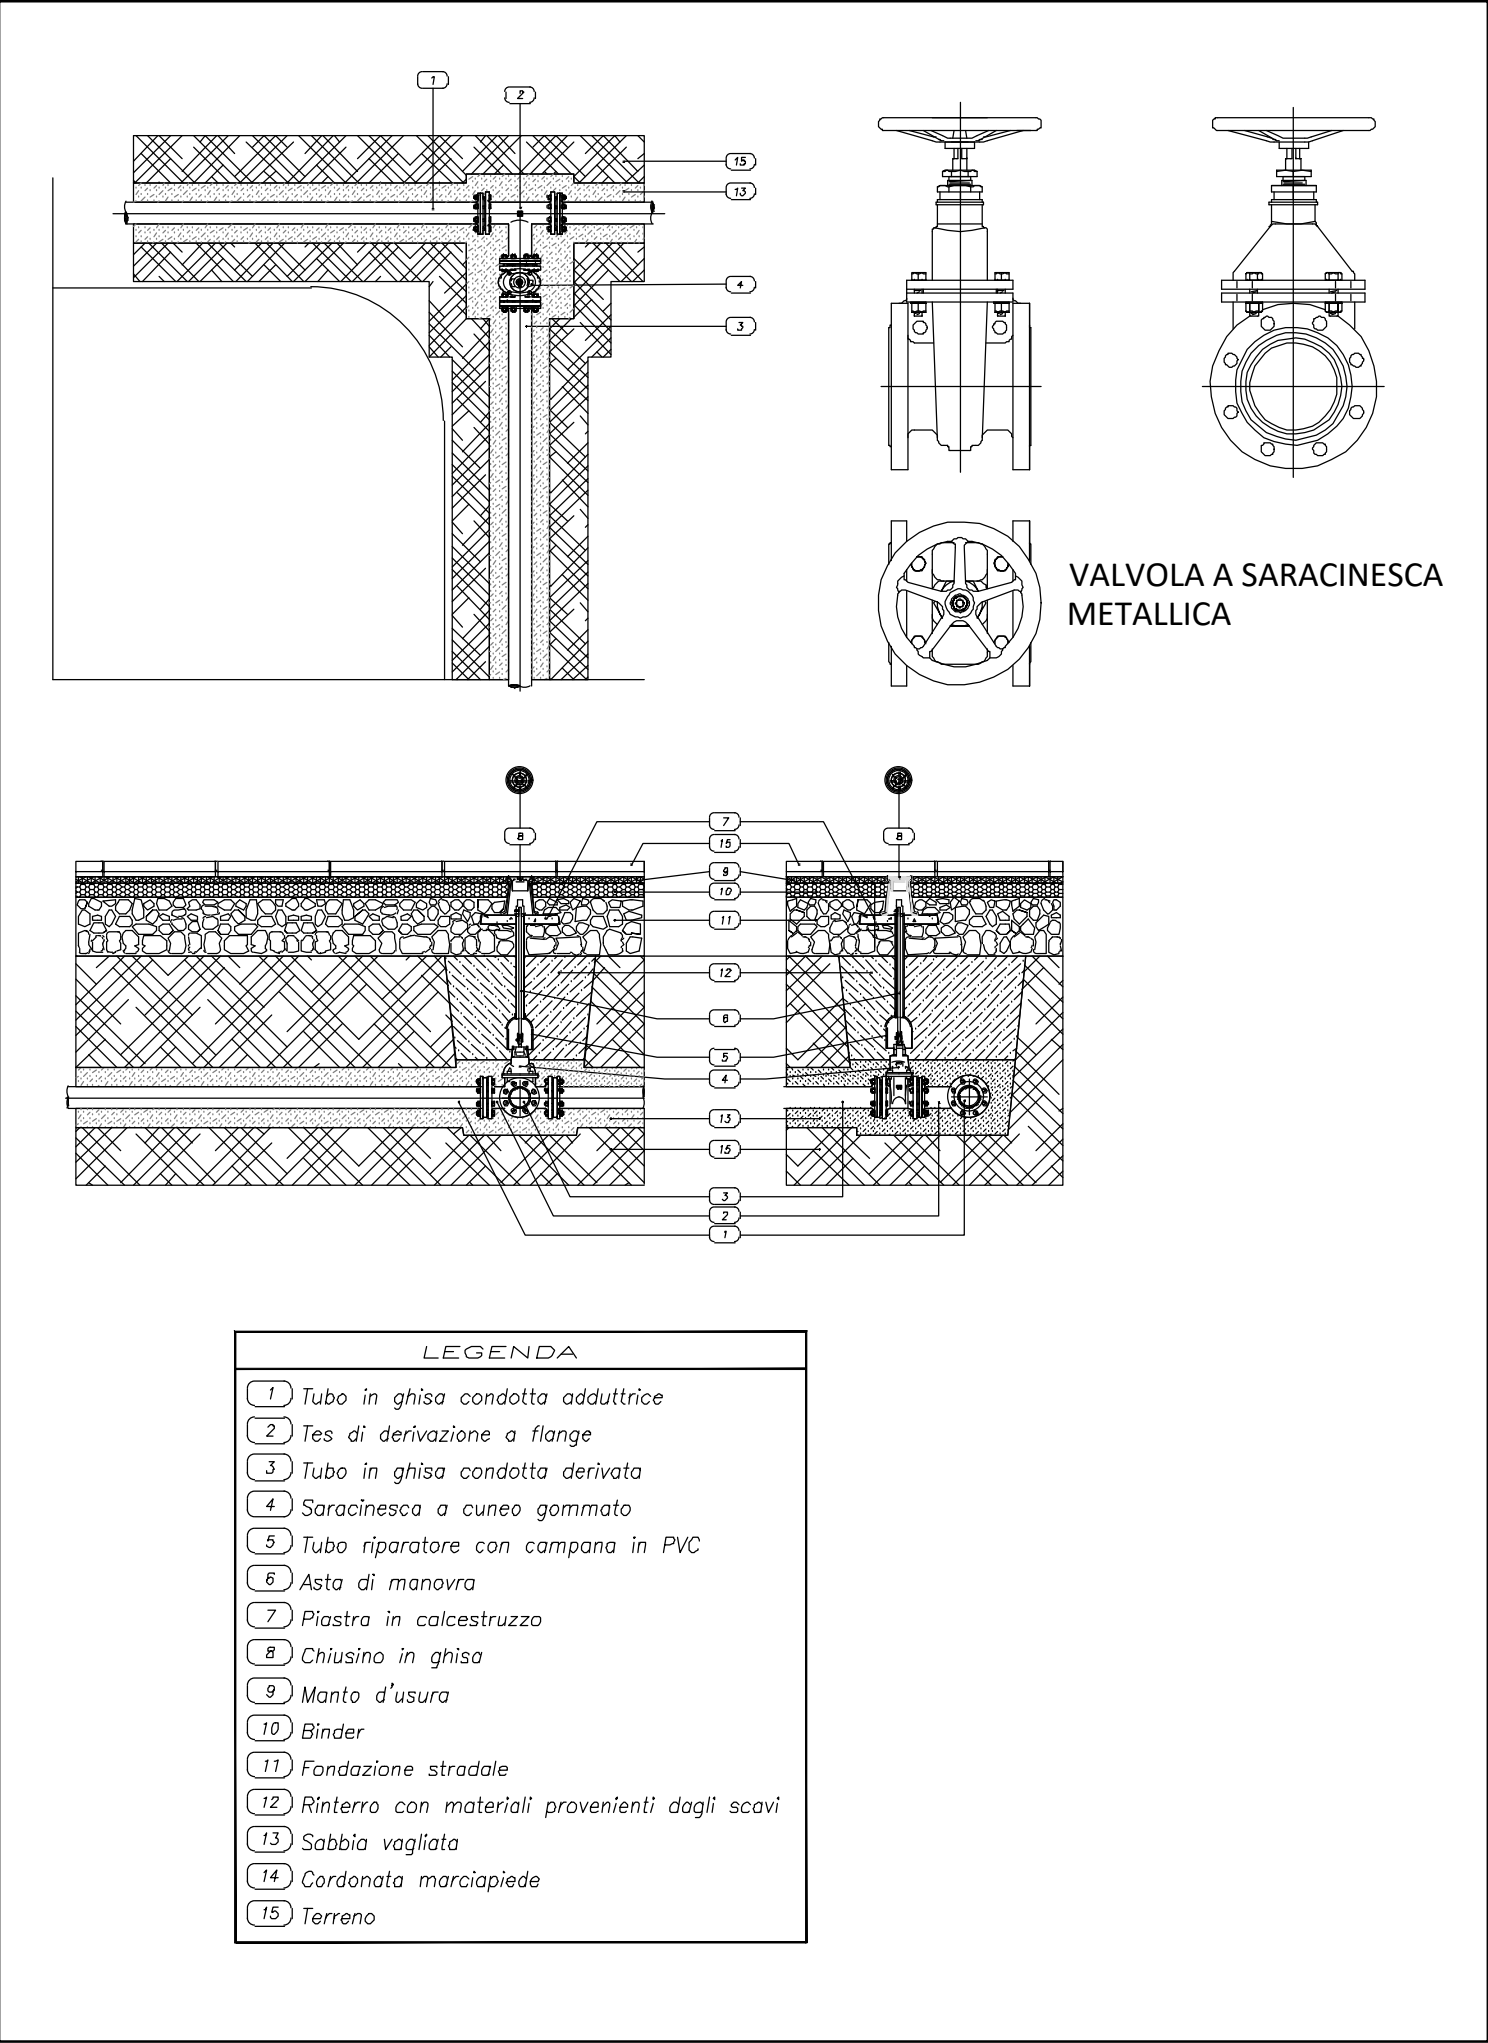

SCHEMA DI DERIVAZIONE DA CONDOTTA ADDUTTRICE CON
SARACINESCA D'INTERCETTAZIONE SOTTOSUOLO

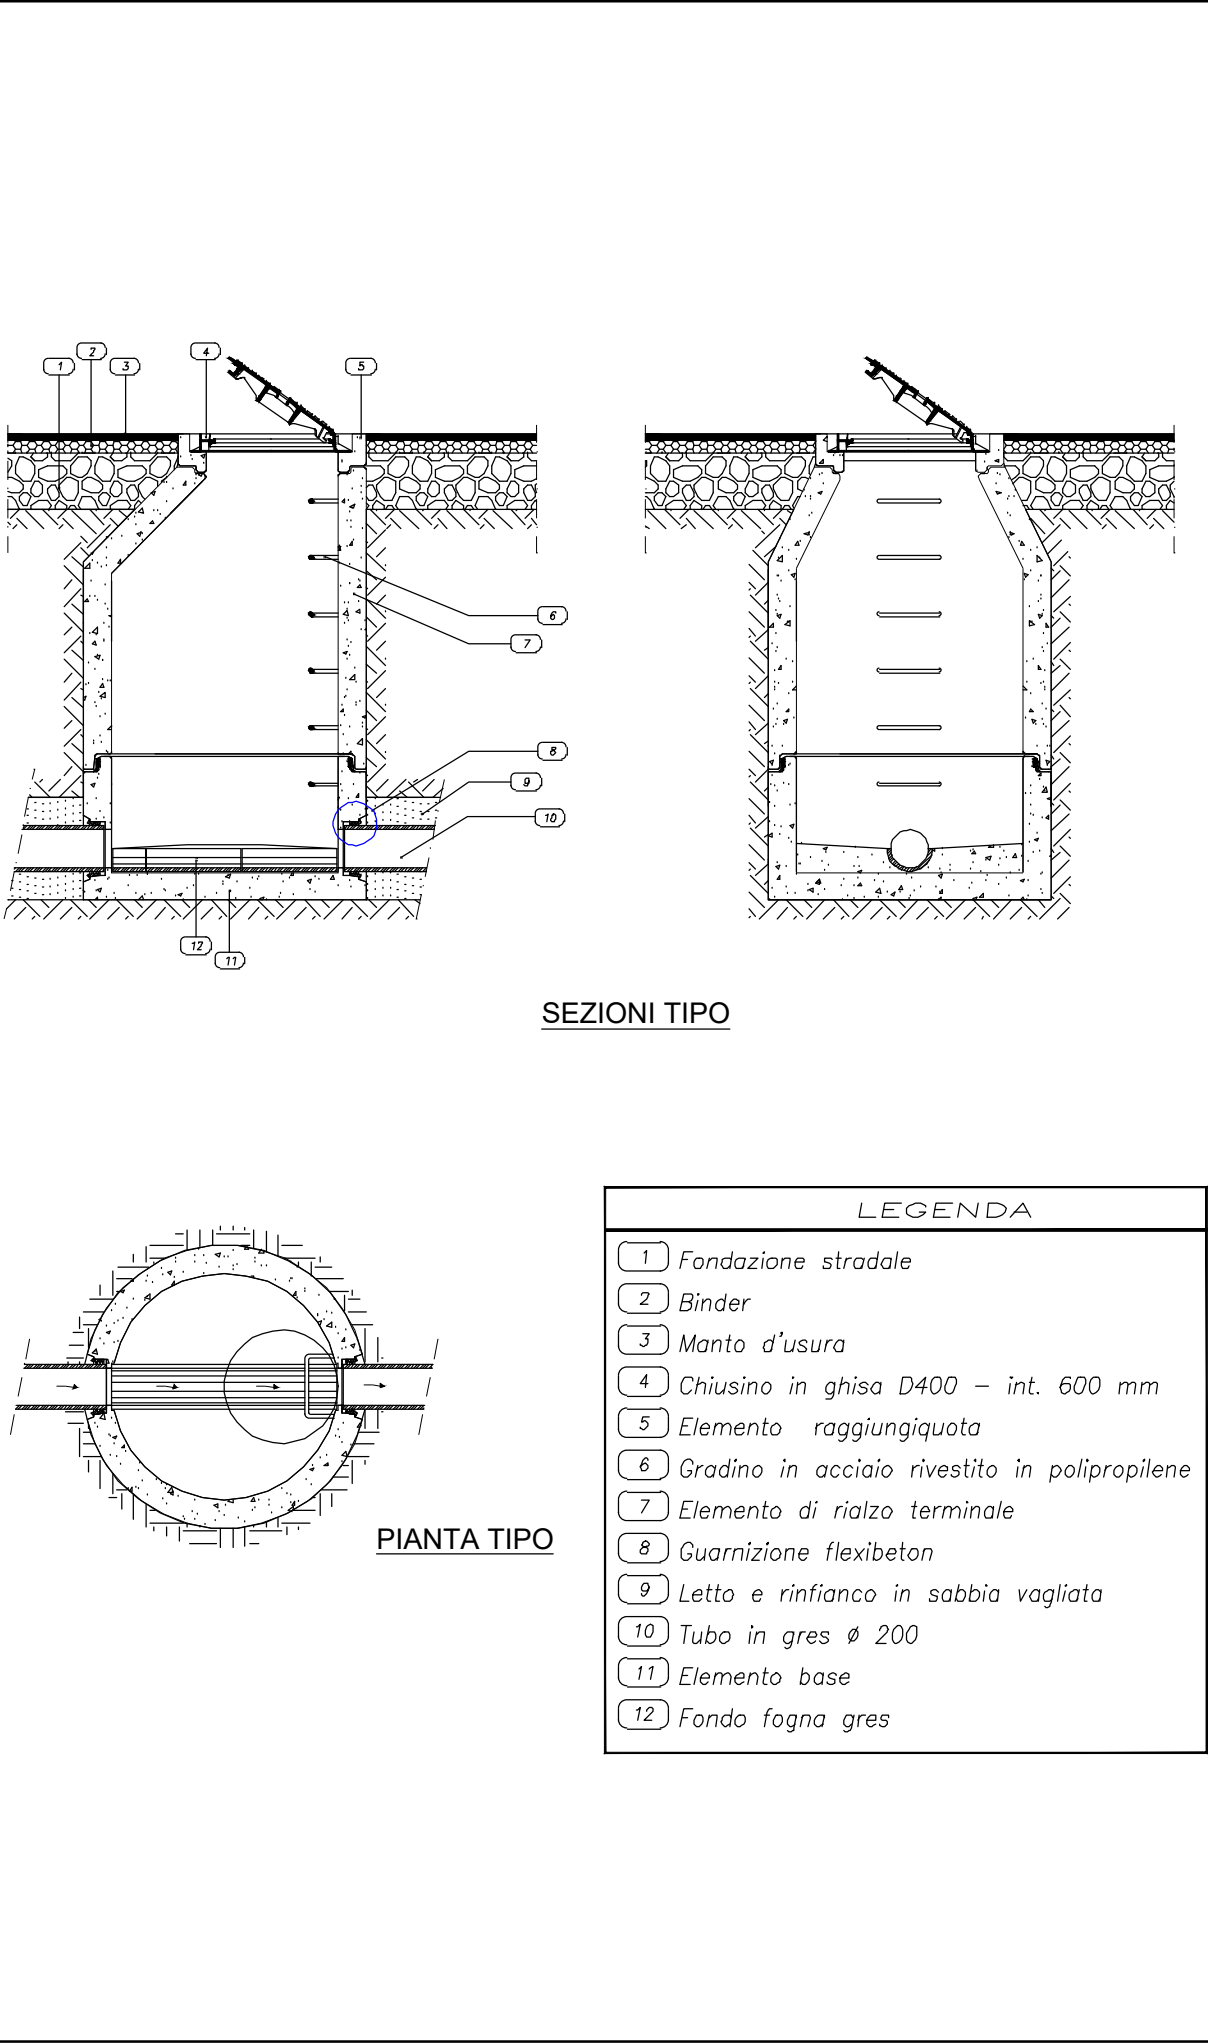

SCHEMA TIPO POZZETTO PREFABBRICATO FOGNATURA

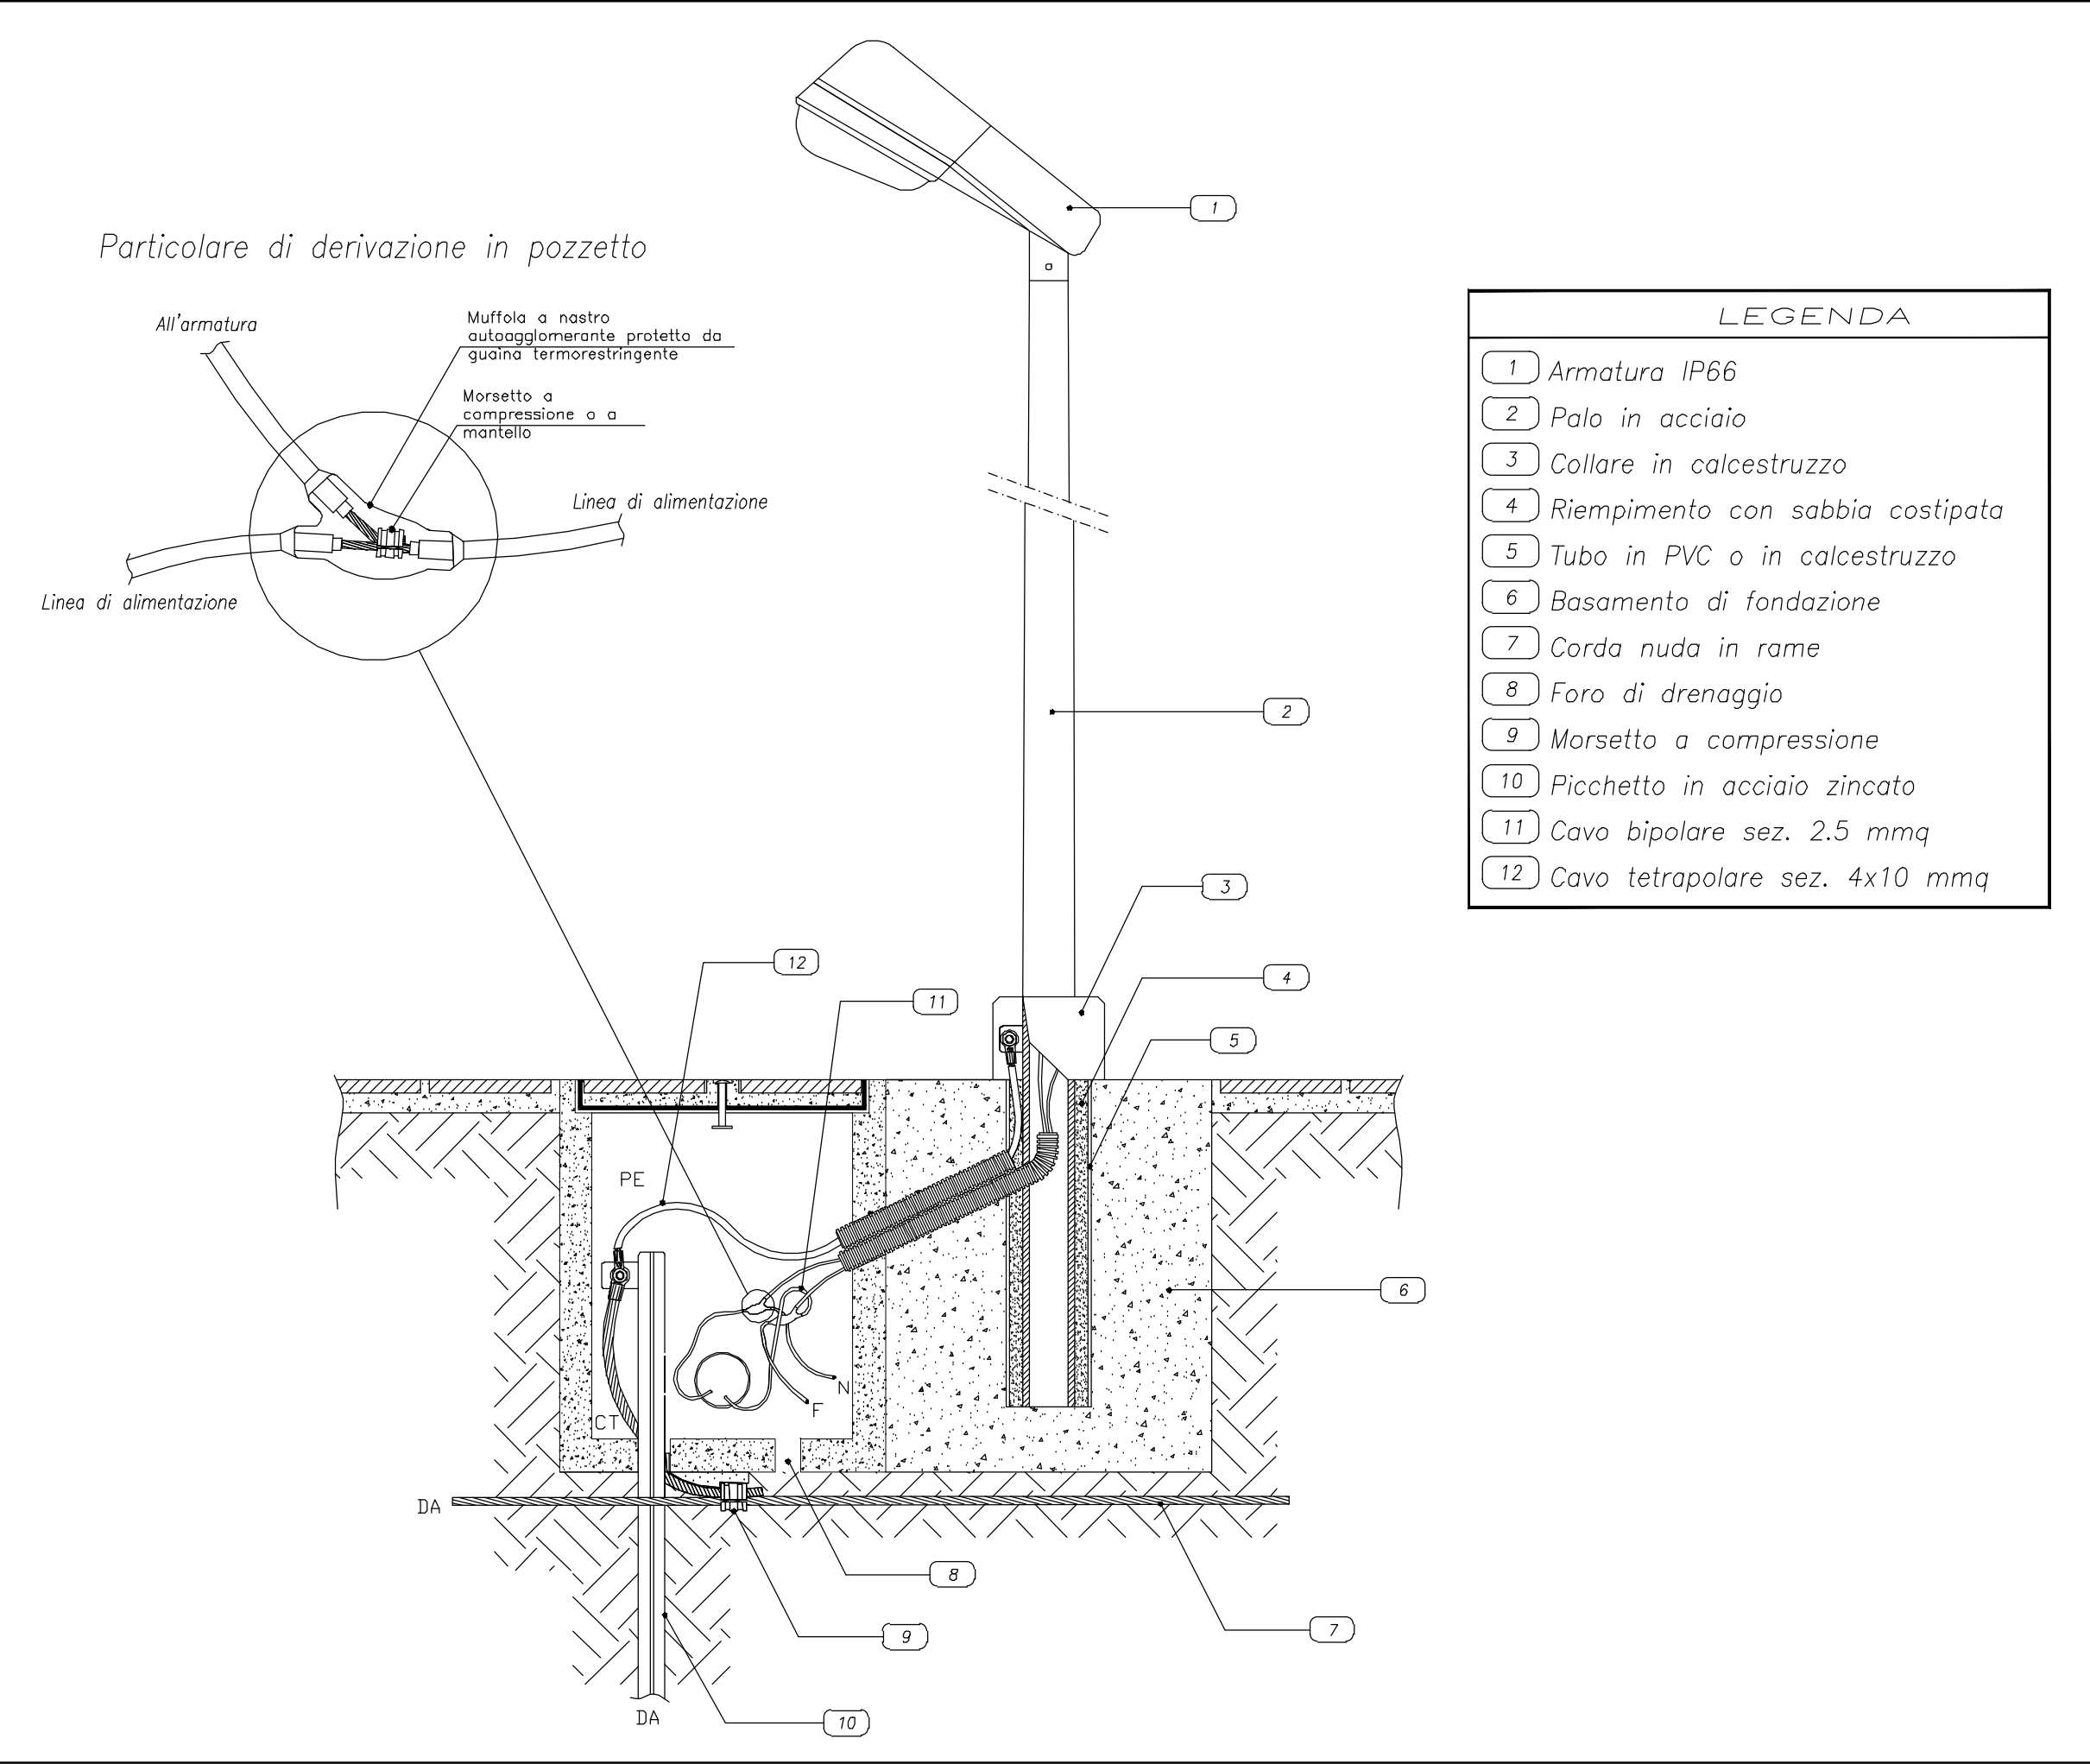

DETAGLIO PALO PUBBLICA ILLUMINAZIONE