

COMUNE DI SURBO

Provincia di Lecce



PROGETTO ESECUTIVO

URBANIZZAZIONE DELL'AREA SU CUI RICADE "VIA MASSIMO D'ANTONA" CON L'APERTURA DI UNA VIABILITÀ PUBBLICA DI COLLEGAMENTO TRA VIA ARMANDO DIAZ E VIA CRISTOFORO COLOMBO

CIG B22D9AE8CE - CUP: I21B24000270004

IMPORTO LAVORI: € 360.000,00

TAV. 03	RILIEVO FOTOGRAFICO
---------	---------------------

Committente: Comune di SURBO


R.U.P.: Arch. Vincenzo PALADINI

R.T.P.:

Geom. Sergio MONACO (Capogruppo Mandatario)

Arch. Mariagrazia TRAMACERE (Mandante)

Marzo 2025

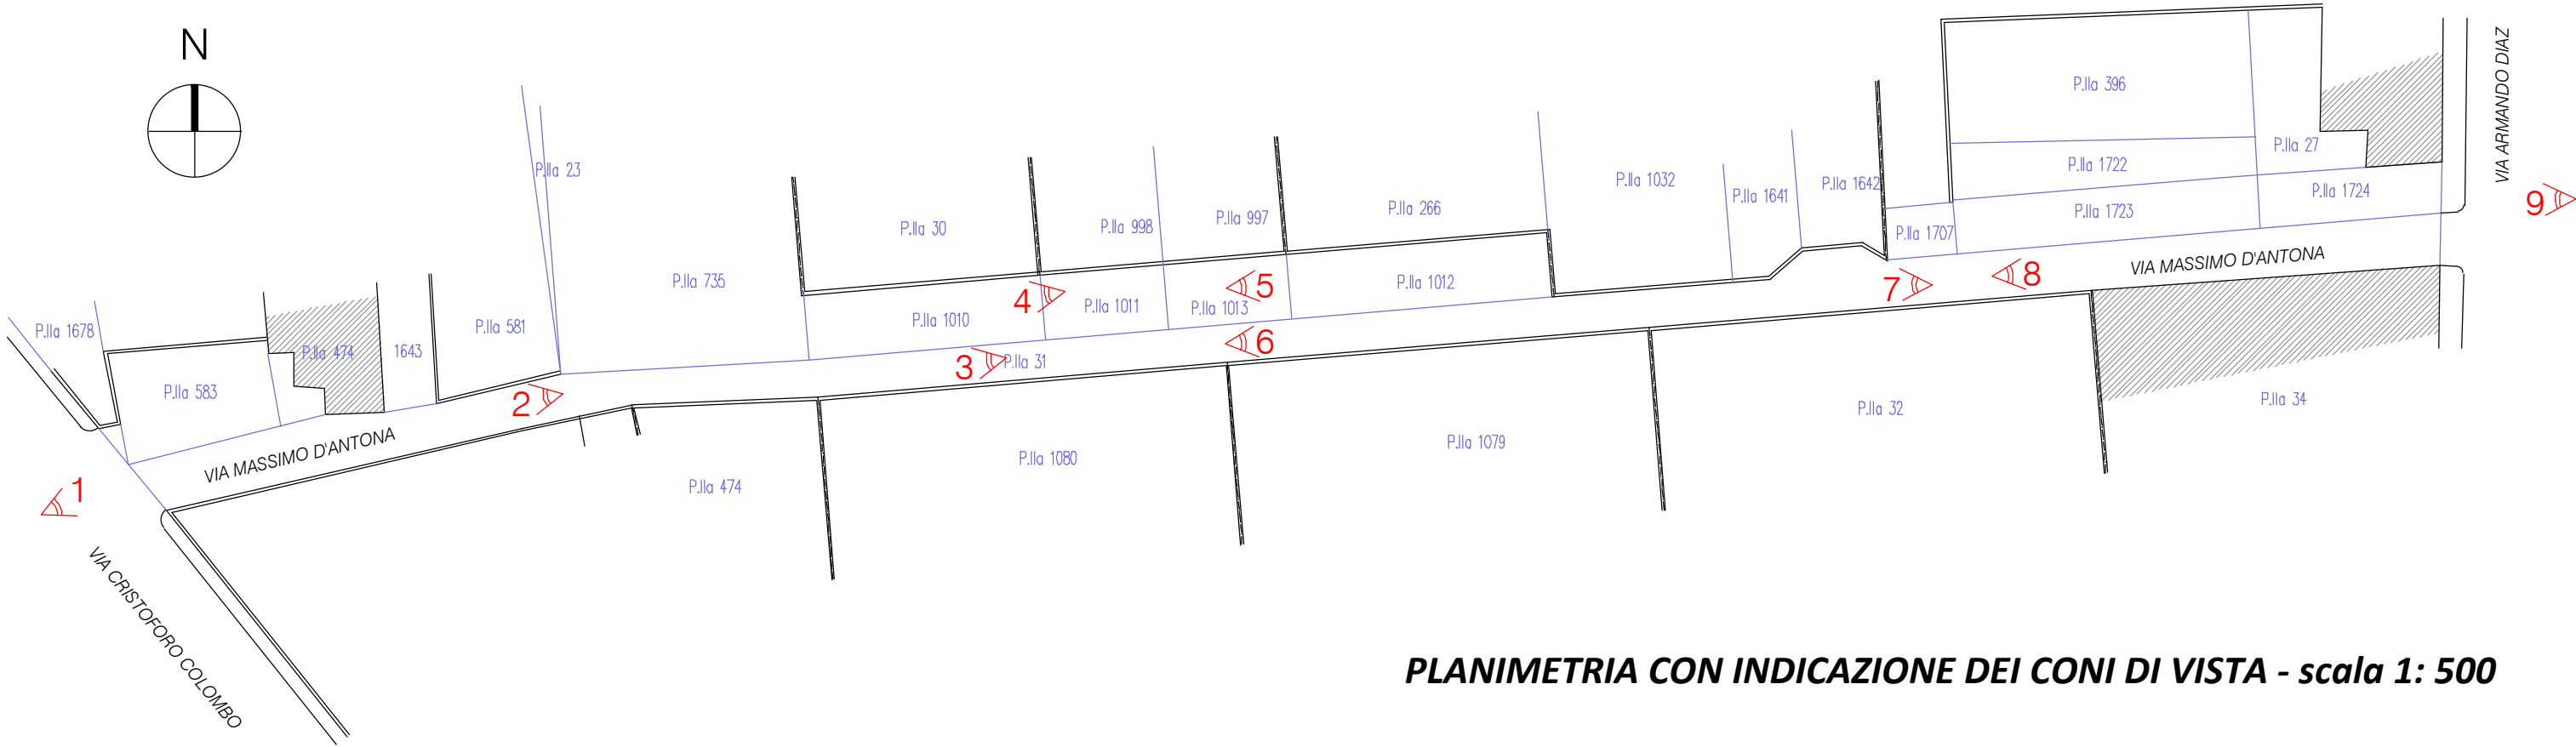

PLANIMETRIA CON INDICAZIONE DEI CONI DI VISTA - scala 1: 500



FOTO N° 1



FOTO N° 2



FOTO N° 3



FOTO N° 4



FOTO N° 5



FOTO N° 6



FOTO N° 7



FOTO N° 8



FOTO N° 9