



Vol. RA, Copia Arch.
F.lli...

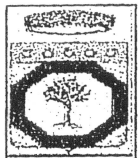

REGIONE PUGLIA
PROVINCIA DI LECCE

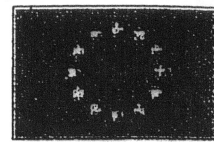

CONSORZIO NORD SALENTO "VALLE DELLA CUPA"
COMUNE DI SURBO

P.O.R. PUGLIA 2000-2006
ASSE V-MISURA 5.2 AREA DI AZIONE 4A

PIANO DI ZONIZZAZIONE ACUSTICA TERRITORIO COMUNALE


AI SENSI DELLA LEGGE N°.447 DEL 28/11/95
E DELLA LEGGE REGIONALE N°.3 DEL 12/02/02

ZONIZZAZIONE TERRITORIO URBANO


SCALA 1:5000

TAV.

2B

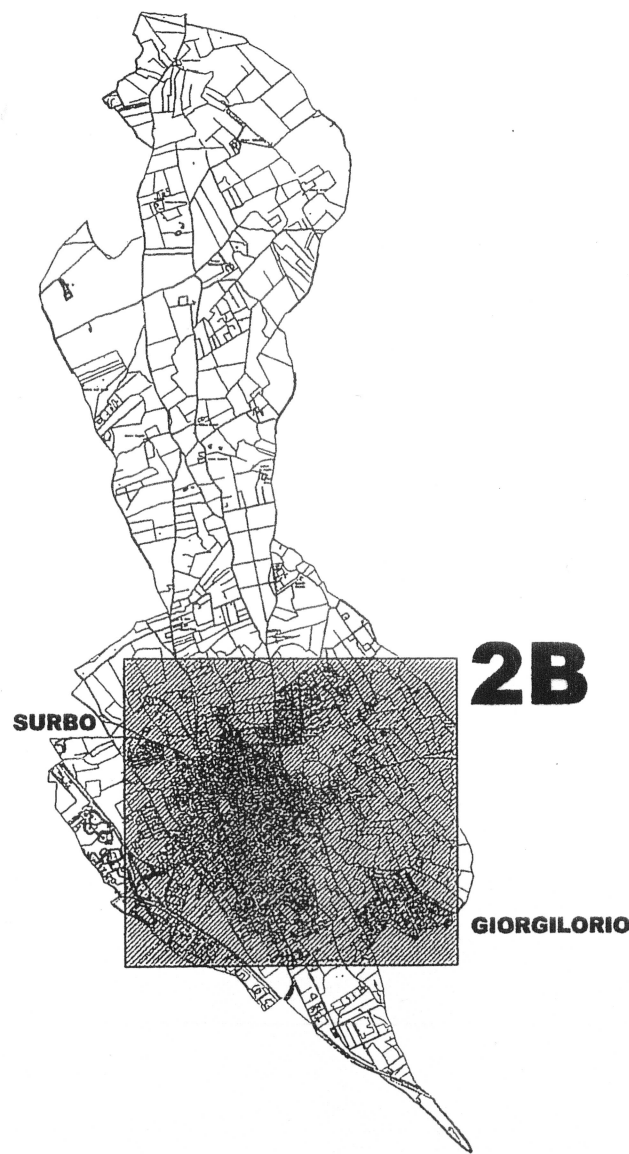


PROGETTISTI:
ING. LUIGI A. CONTALDI

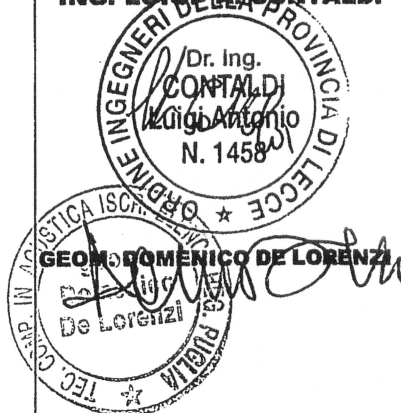

DATA,

19/3 MAG. 2005

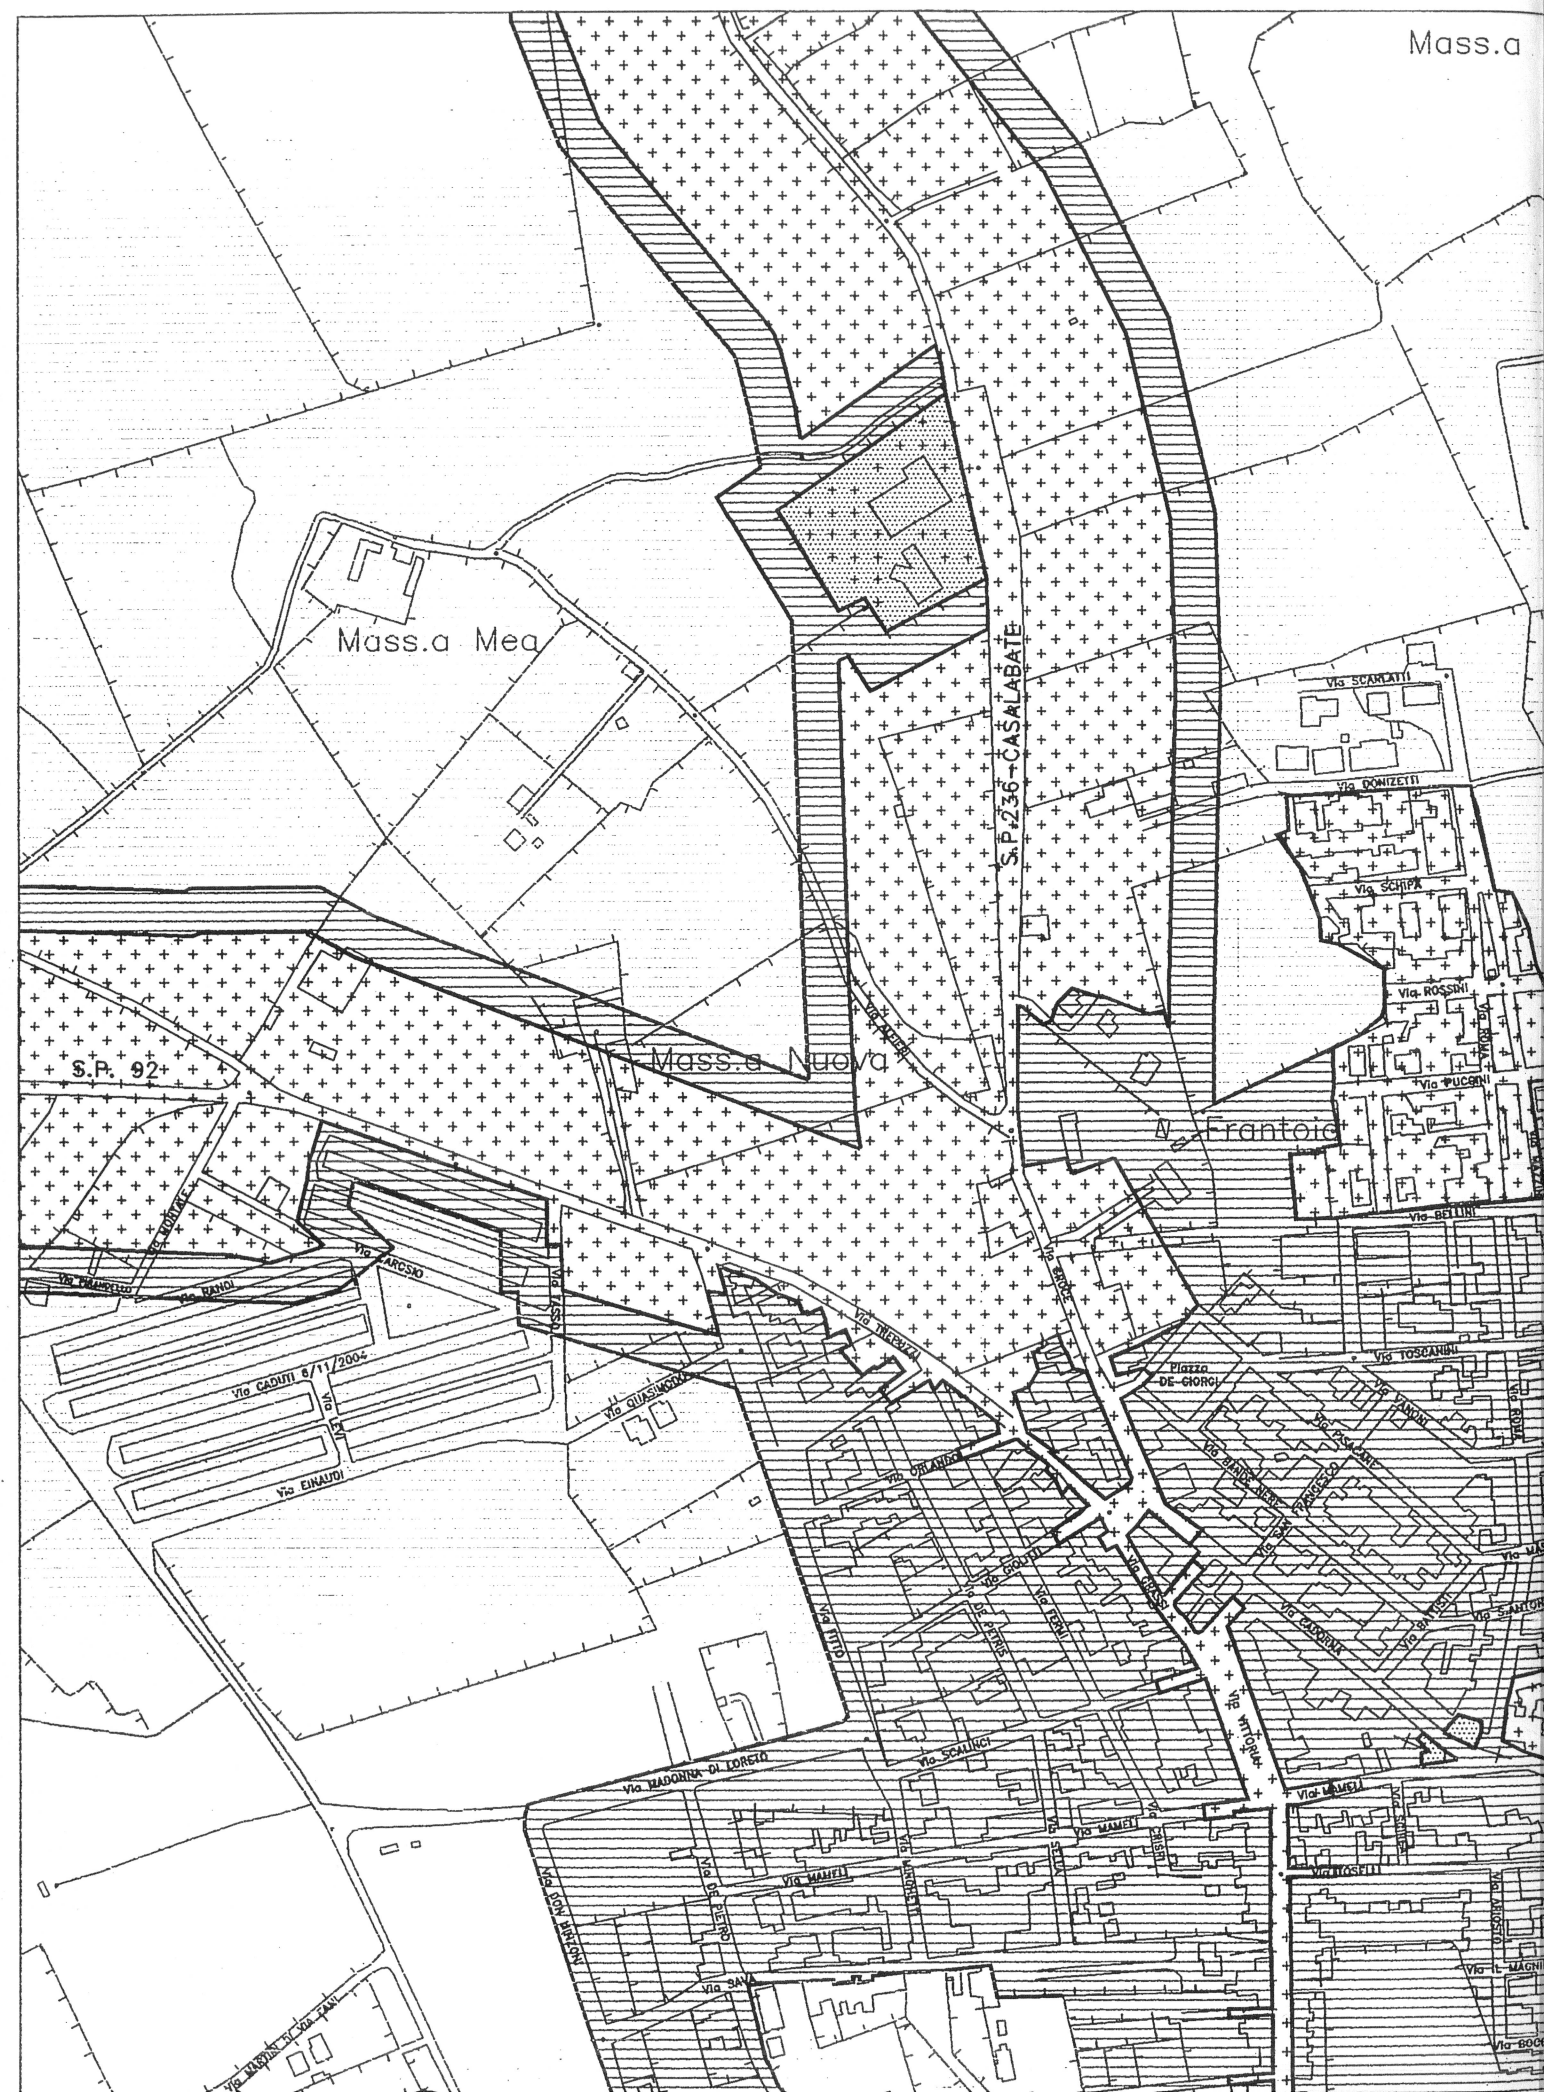



LEGENDA

LIMITE DEL TERRITORIO COMUNALE

CLASSI ACUSTICHE

CLASSE I – AREE PARTICOLARMENTE PROTETTE

CLASSE II – AREE DESTINATE AD USO
PREVALENTEMENTE RESIDENZIALE

CLASSE III – AREE DI TIPO MISTO

CLASSE IV – AREE DI INTENSA ATTIVITA' UMANA

CLASSE V- AREE PREVALENTEMENTE INDUSTRIALI





Mass.a Gravili

Giorgiorio

Mass.a Schiavelle