

COMUNE DI SURBO
Provincia di Lecce




PROGETTO ESECUTIVO
URBANIZZAZIONE DELL'AREA SU CUI RICADE "VIA MASSIMO D'ANTONA" CON L'APERTURA DI UNA VIABILITÀ PUBBLICA DI COLLEGAMENTO TRA VIA ARMANDO DIAZ E VIA CRISTOFORO COLOMBO
CIG B22D9AE8CE - CUP: I21B24000270004
IMPORTO LAVORI: € 360.000,00

TAV. 04
PROGETTO: IDENTIFICAZIONE AREE DA ESPROPRIARE E MANUFATTI DA DEMOLIRE
scala 1: 200

Committente: Comune di SURBO
R.U.P.: Arch. Vincenzo PALADINI

R.T.P.:
Geom. Sergio MONACO (Capogruppo Mandatario)
Arch. Mariagrazia TRAMACERE (Mandante)

Marzo 2025

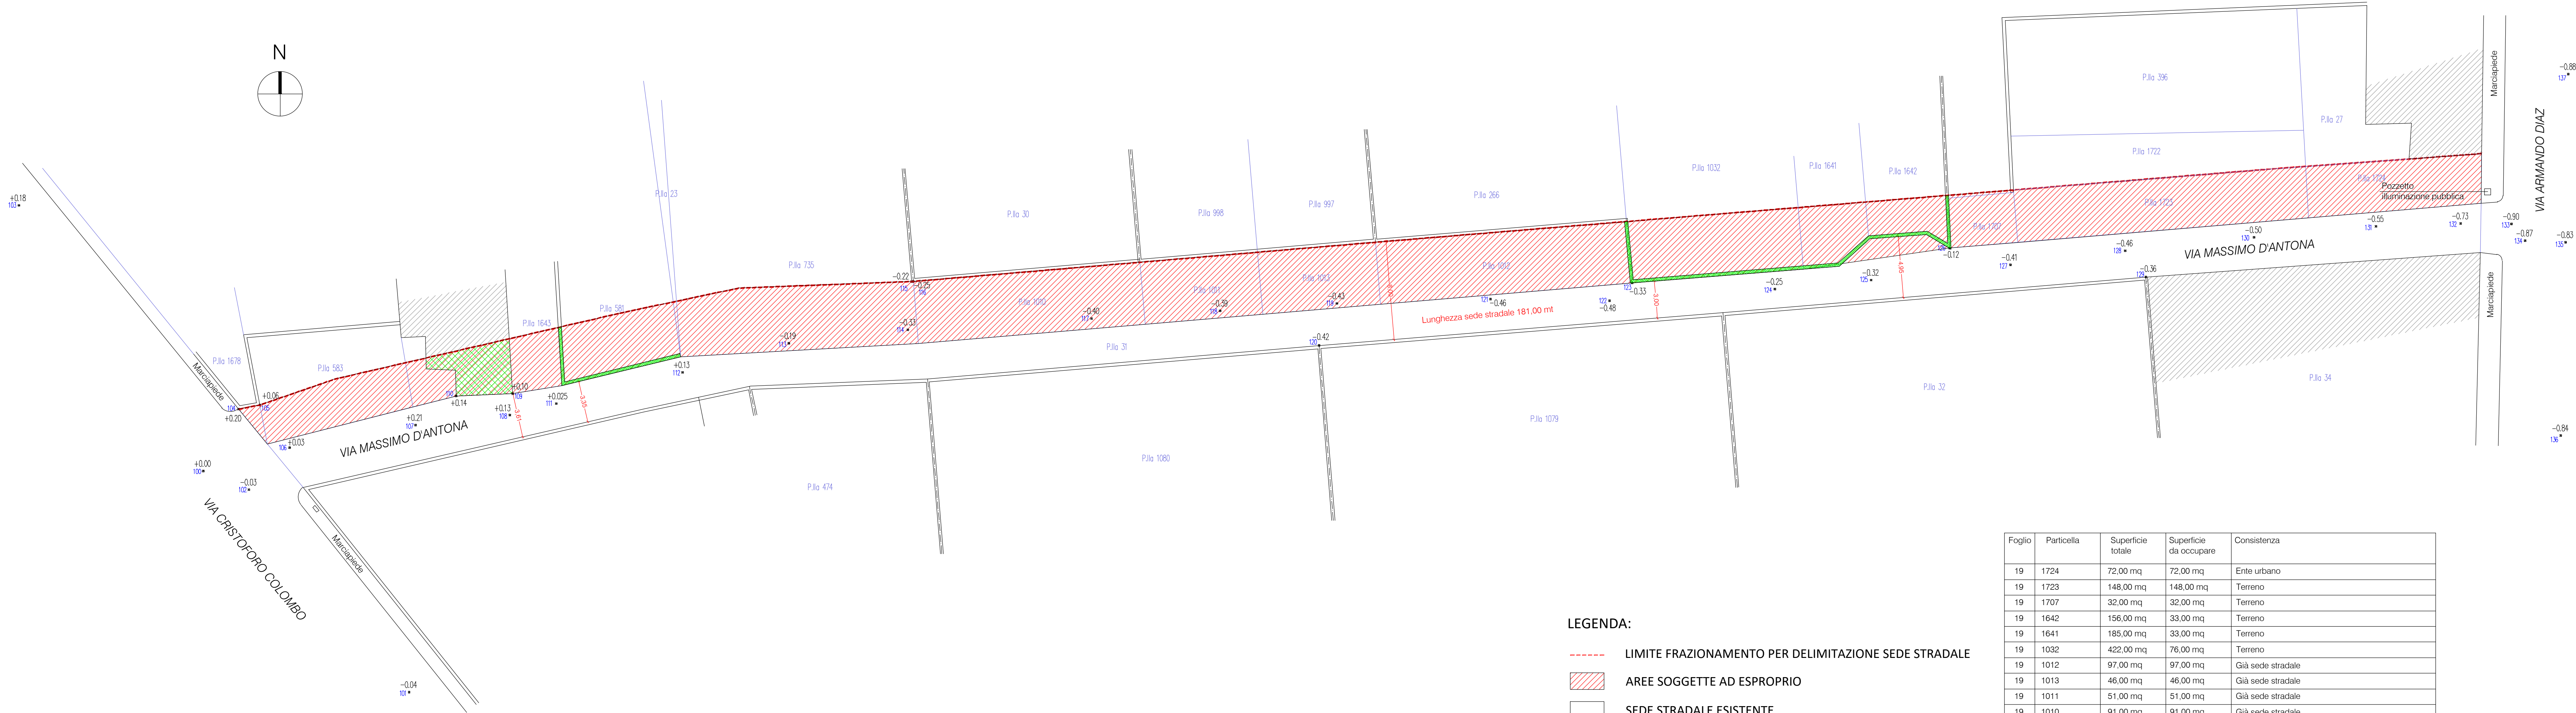

LEGENDA:

- LIMITE FRAZIONAMENTO PER DELIMITAZIONE SEDE STRADALE
- AREE SOGGETTE AD ESPROPRIO
- SEDE STRADALE ESISTENTE
- PORZIONE DI FABBRICATO DA DEMOLIRE
- MURATURE DA DEMOLIRE

Foglio	Particella	Superficie totale	Superficie da occupare	Consistenza
19	1724	72,00 mq	72,00 mq	Ente urbano
19	1723	148,00 mq	148,00 mq	Terreno
19	1707	32,00 mq	32,00 mq	Terreno
19	1642	156,00 mq	33,00 mq	Terreno
19	1641	185,00 mq	33,00 mq	Terreno
19	1032	422,00 mq	76,00 mq	Terreno
19	1012	97,00 mq	97,00 mq	Già sede stradale
19	1013	46,00 mq	46,00 mq	Già sede stradale
19	1011	51,00 mq	51,00 mq	Già sede stradale
19	1010	91,00 mq	91,00 mq	Già sede stradale
19	735	733,00 mq	94,00 mq	Terreno
19	23	42,00 mq	2,00 mq	Terreno
19	581	347,00 mq	44,00 mq	Terreno
19	1643	3 vani	56,00 mq	Terreno (mq 56) di cui 28 mq fabbricato da demolire
19	583	B.C.N.C.	42,00 mq	Già sede stradale
19	1019	B.C.N.C.	12,00 mq	Già sede stradale
19	1678	598,00 mq	3,00 mq	Già sede stradale
19	31	912,00 mq	543,00 mq	Già sede stradale