

**Provincia di Lecce**

**URBANIZZAZIONE DELL'AREA SU CUI RICADE "VIA MASSIMO D'ANTONA" CON L'APERTURA DI UNA VIABILITÀ PUBBLICA DI COLLEGAMENTO TRA VIA ARMANDO DIAZ E VIA CRISTOFORO COLOMBO**

**CIG B22D9AE8CE - CUP: I21B24000270004**  
**IMPORTO LAVORI: € 360.000,00**

**TAV. 05**  
**REV 01**

**PROGETTO**  
**scala 1: 200**

**Committente: Comune di SURBO**



**R.U.P.: Arch. Vincenzo PALADINI**

**R.T.P.:**

**Geom. Sergio MONACO (Capogruppo Mandatario)**

**Arch. Mariagrazia TRAMACERE (Mandante)**

Settembre 2025

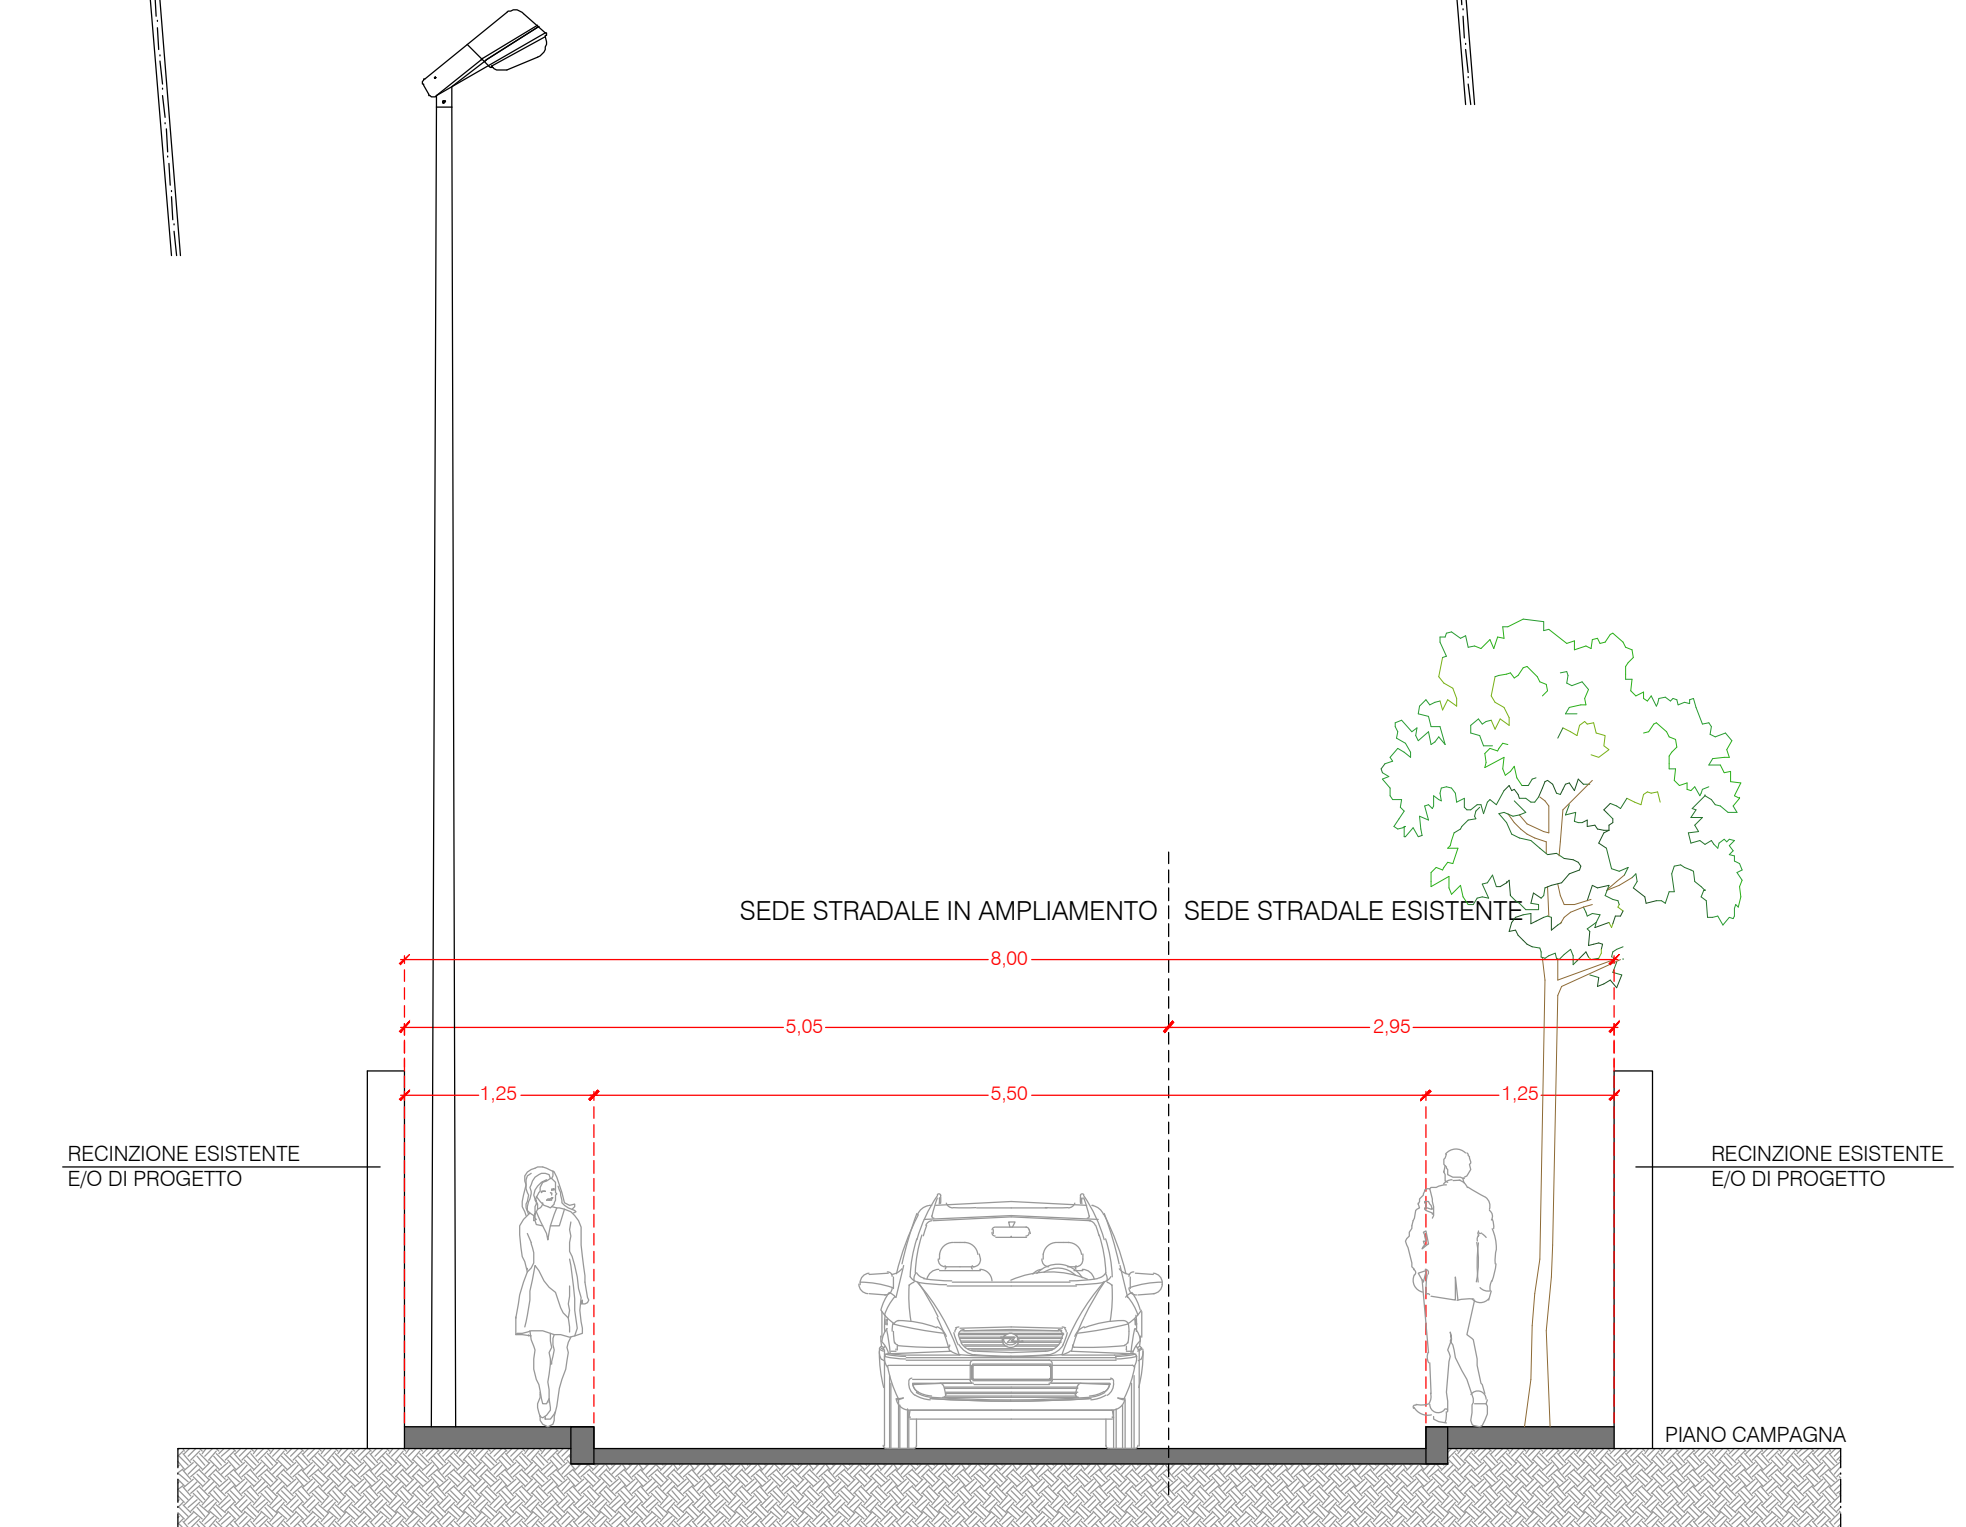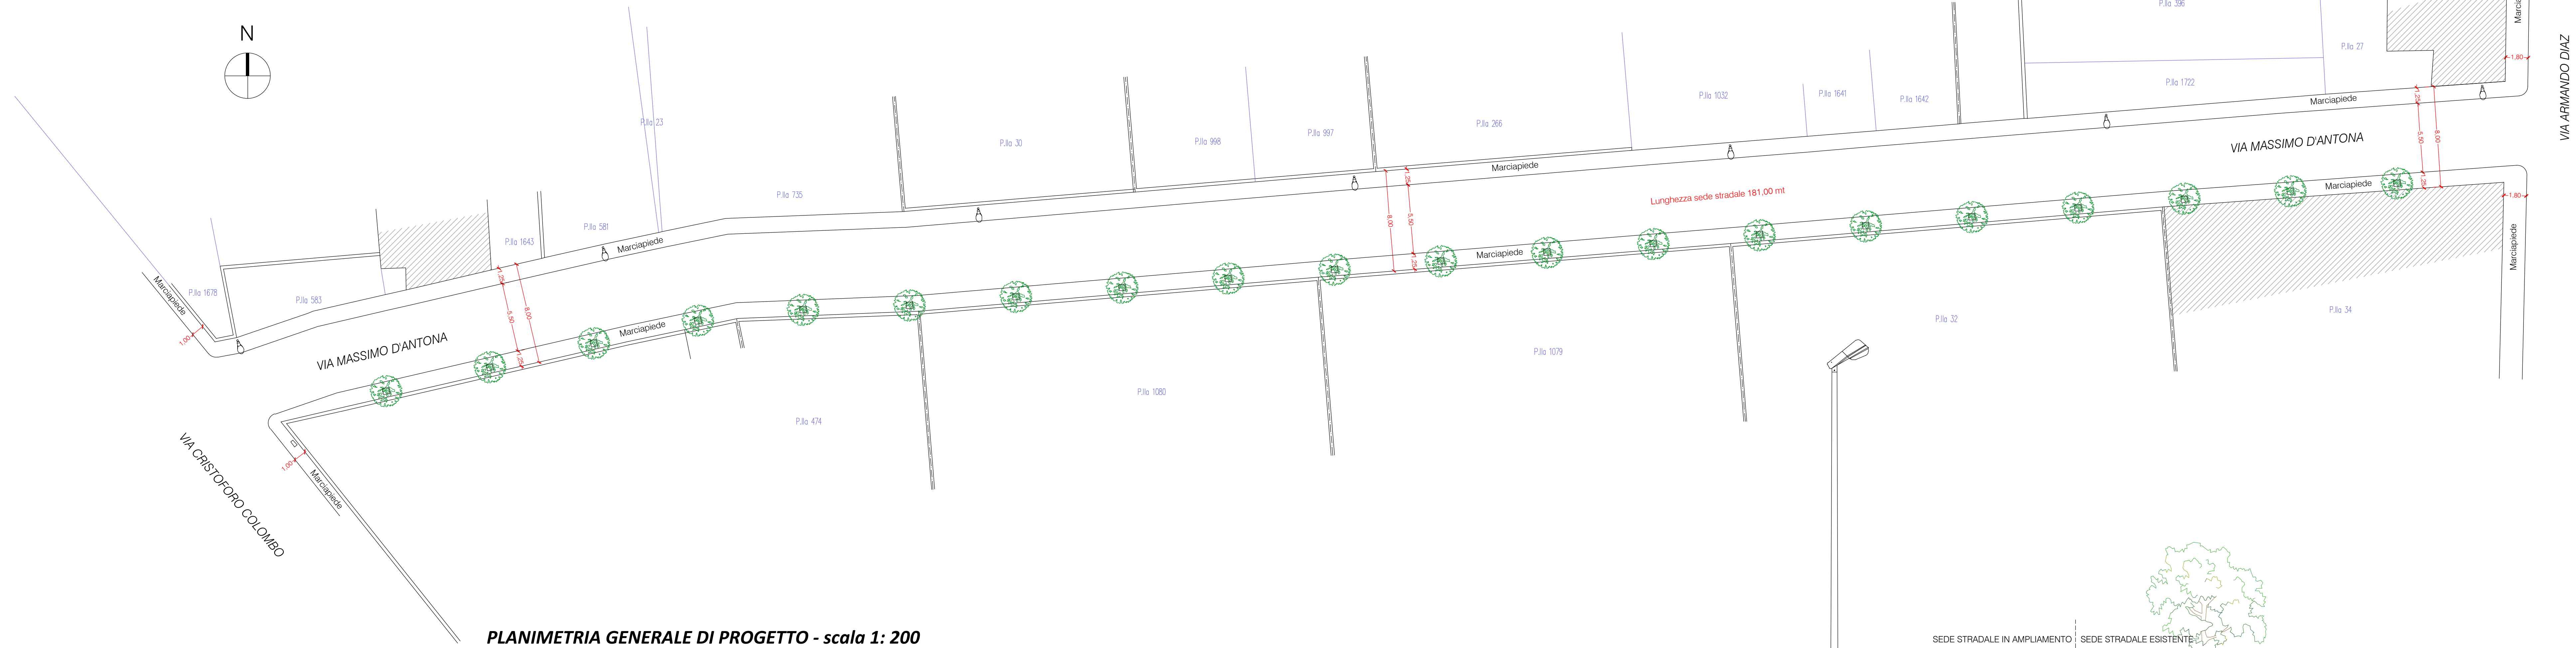

**SEZIONE TRASVERSALE TIPO - scala 1: 50**