

COMUNE DI SURBO  
Provincia di Lecce



PROGETTO ESECUTIVO  
URBANIZZAZIONE DELL'AREA SU CUI RICADE "VIA MASSIMO D'ANTONA" CON L'APERTURA DI UNA VIABILITÀ PUBBLICA DI COLLEGAMENTO TRA VIA ARMANDO DIAZ E VIA CRISTOFORO COLOMBO  
CIG B22D9AE8CE - CUP: I21B24000270004  
IMPORTO LAVORI: € 360.000,00

TAV. 08  
PROGETTO: PROFILO LONGITUDINALE  
scala 1: 200 - 1: 20


Committente: Comune di SURBO  
R.U.P.: Arch. Vincenzo PALADINI

R.T.P.:  
Geom. Sergio MONACO (Capogruppo Mandatario)  
Arch. Mariagrazia TRAMACERE (Mandante)

Marzo 2025

LEGENDA:

- TUBAZIONE IN GRES CERAMICO Ø200 MM
- LETTO DI POSA
- RINFIANCO
- REINTERRO
- RILEVATO STRADALE
- SOTTOFONDAZIONE STRADALE
- BINDER E STRATO DI USURA

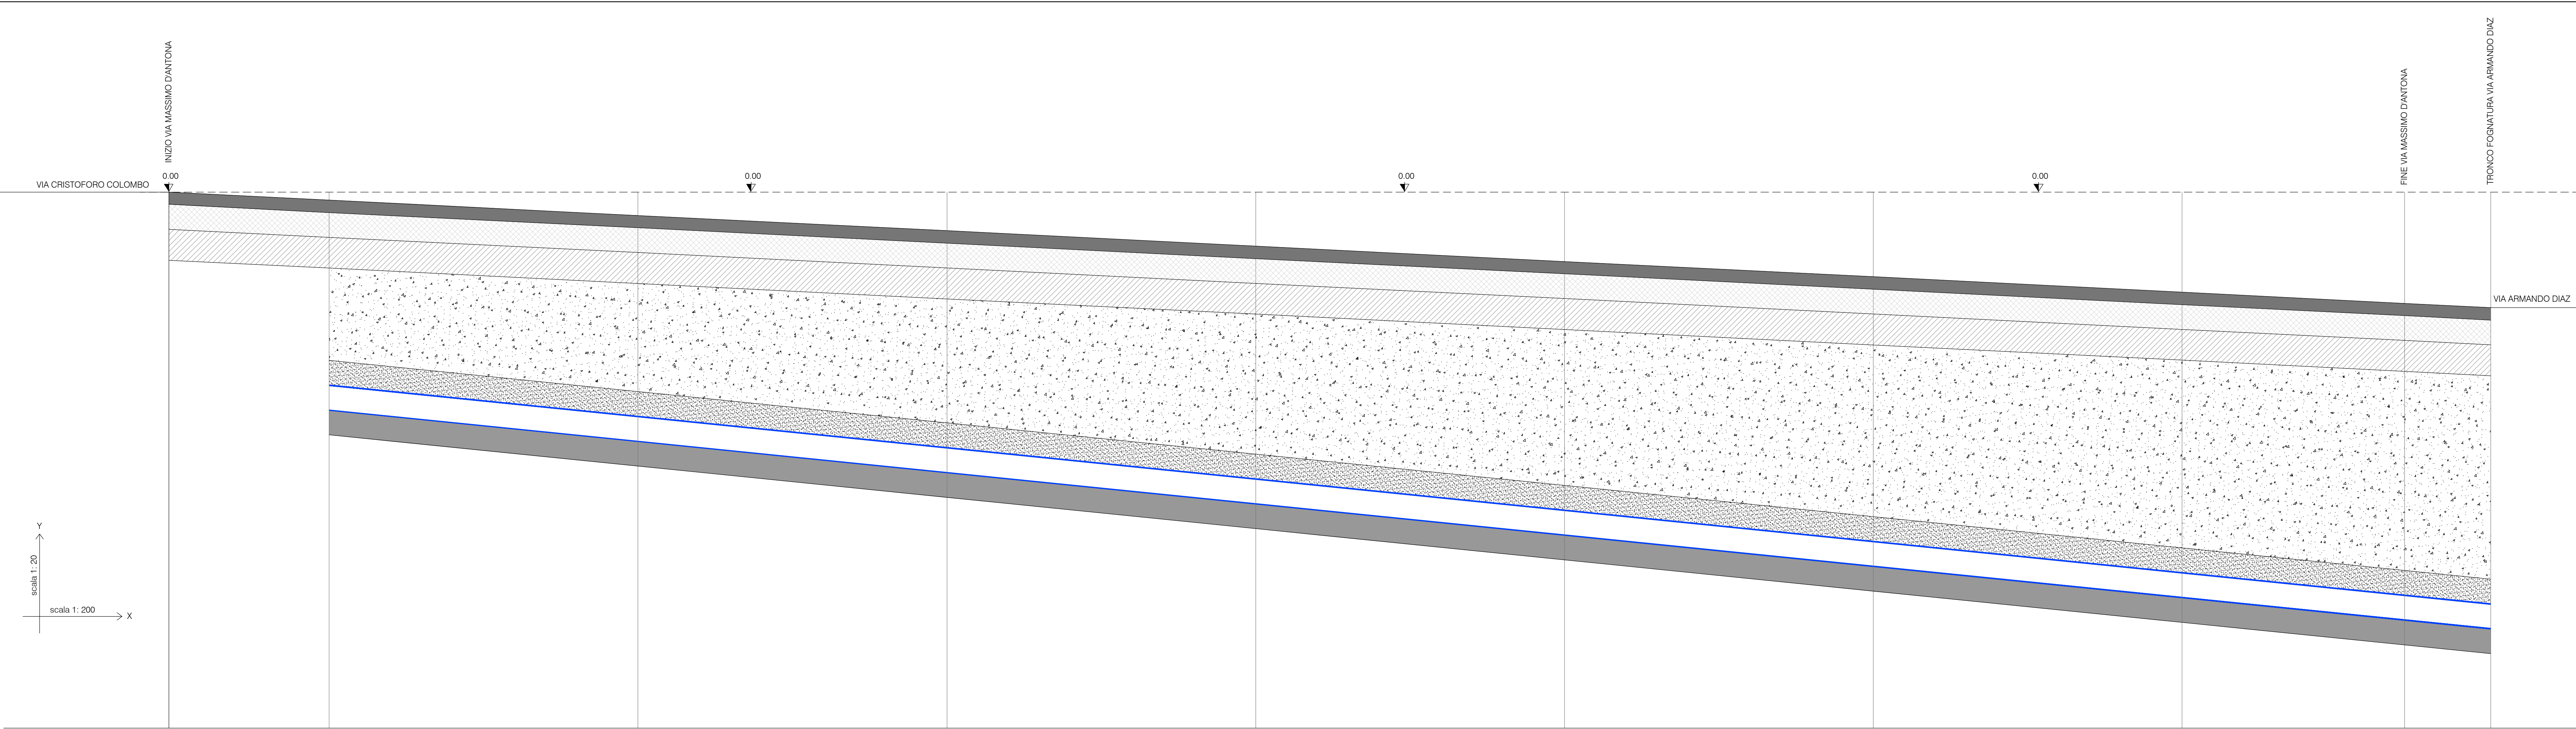

SEZIONE/POZZETTO	1	2	3	4	5	6	7	8
QUOTA STRADA	- 0.07 mt	- 0.19 mt	- 0.31 mt	- 0.44 mt	- 0.56 mt	- 0.69 mt	- 0.81 mt	- 0.90 mt - 0.94 mt
DISTANZA TRA POZZETTI	25 mt	25 mt	25 mt	25 mt	25 mt	25 mt	25 mt	
PROFONDITA' BASE CONDOTTA DALLA STRADA	- 1.70 mt	- 1.83 mt	- 1.96 mt	- 2.09 mt	- 2.21 mt	- 2.34 mt	- 2.47 mt	- 2.56 mt - 2.60 mt
PROFONDITA' BASE CONDOTTA DALLA QUOTA 0.00	- 1.77 mt	- 2.02 mt	- 2.27 mt	- 2.53 mt	- 2.77 mt	- 3.03 mt	- 3.28 mt	- 3.46 mt - 3.54 mt
PROFONDITA' SCAVO DALLA QUOTA 0.00	- 1.97 mt	- 2.22 mt	- 2.47 mt	- 2.73 mt	- 2.97 mt	- 3.23 mt	- 3.48 mt	- 3.66 mt - 3.74 mt